

Durchfahrt
28,57 m²

Raum 011
Atelier 3

S = 22,28m²
N = 2,91m²
G = 25,19m²
372,73€

Flur
12,69 m²

Raum 012
Atelier 2

S = 23,46m²
N = 3,07m²
G = 26,53m²
391,41€

Waschbecken
2,68 m²

WC
2,19 m²

Atelier 1

S = 12,00m²
N = 1,57m²
G = 13,57m²
209,98€

Weisse Wand

Podest

Träger


Träg

S = Studio qm
N = Nebenflächen qm
G = Gesamtläche qm

39.5
39.5
39.

x30

Traufe 50.26

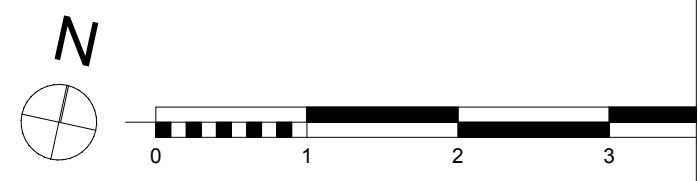

Vorhaben: **Brunnenstraße 23**

Adresse:
Brunnenstraße 23
10119 Berlin

Bauherr:
-

Unterschrift/Ort/Datum:



Architekt:
Wolfgang Keilholz
Rosenthaler Str. 51, 10178 Berlin
Baukammer Berlin P4119

Unterschrift/Ort/Datum:

Grundriss Erdgeschoss

Hinweis: Alle Maße sind Ca-Maße. Alle Maße sind vor Ort zu prüfen!

Maßstab: 1:50 | Format: A3

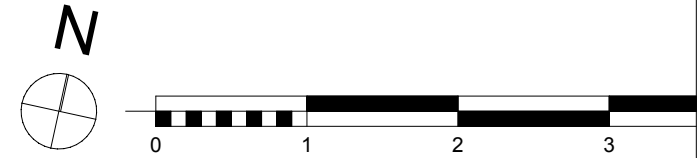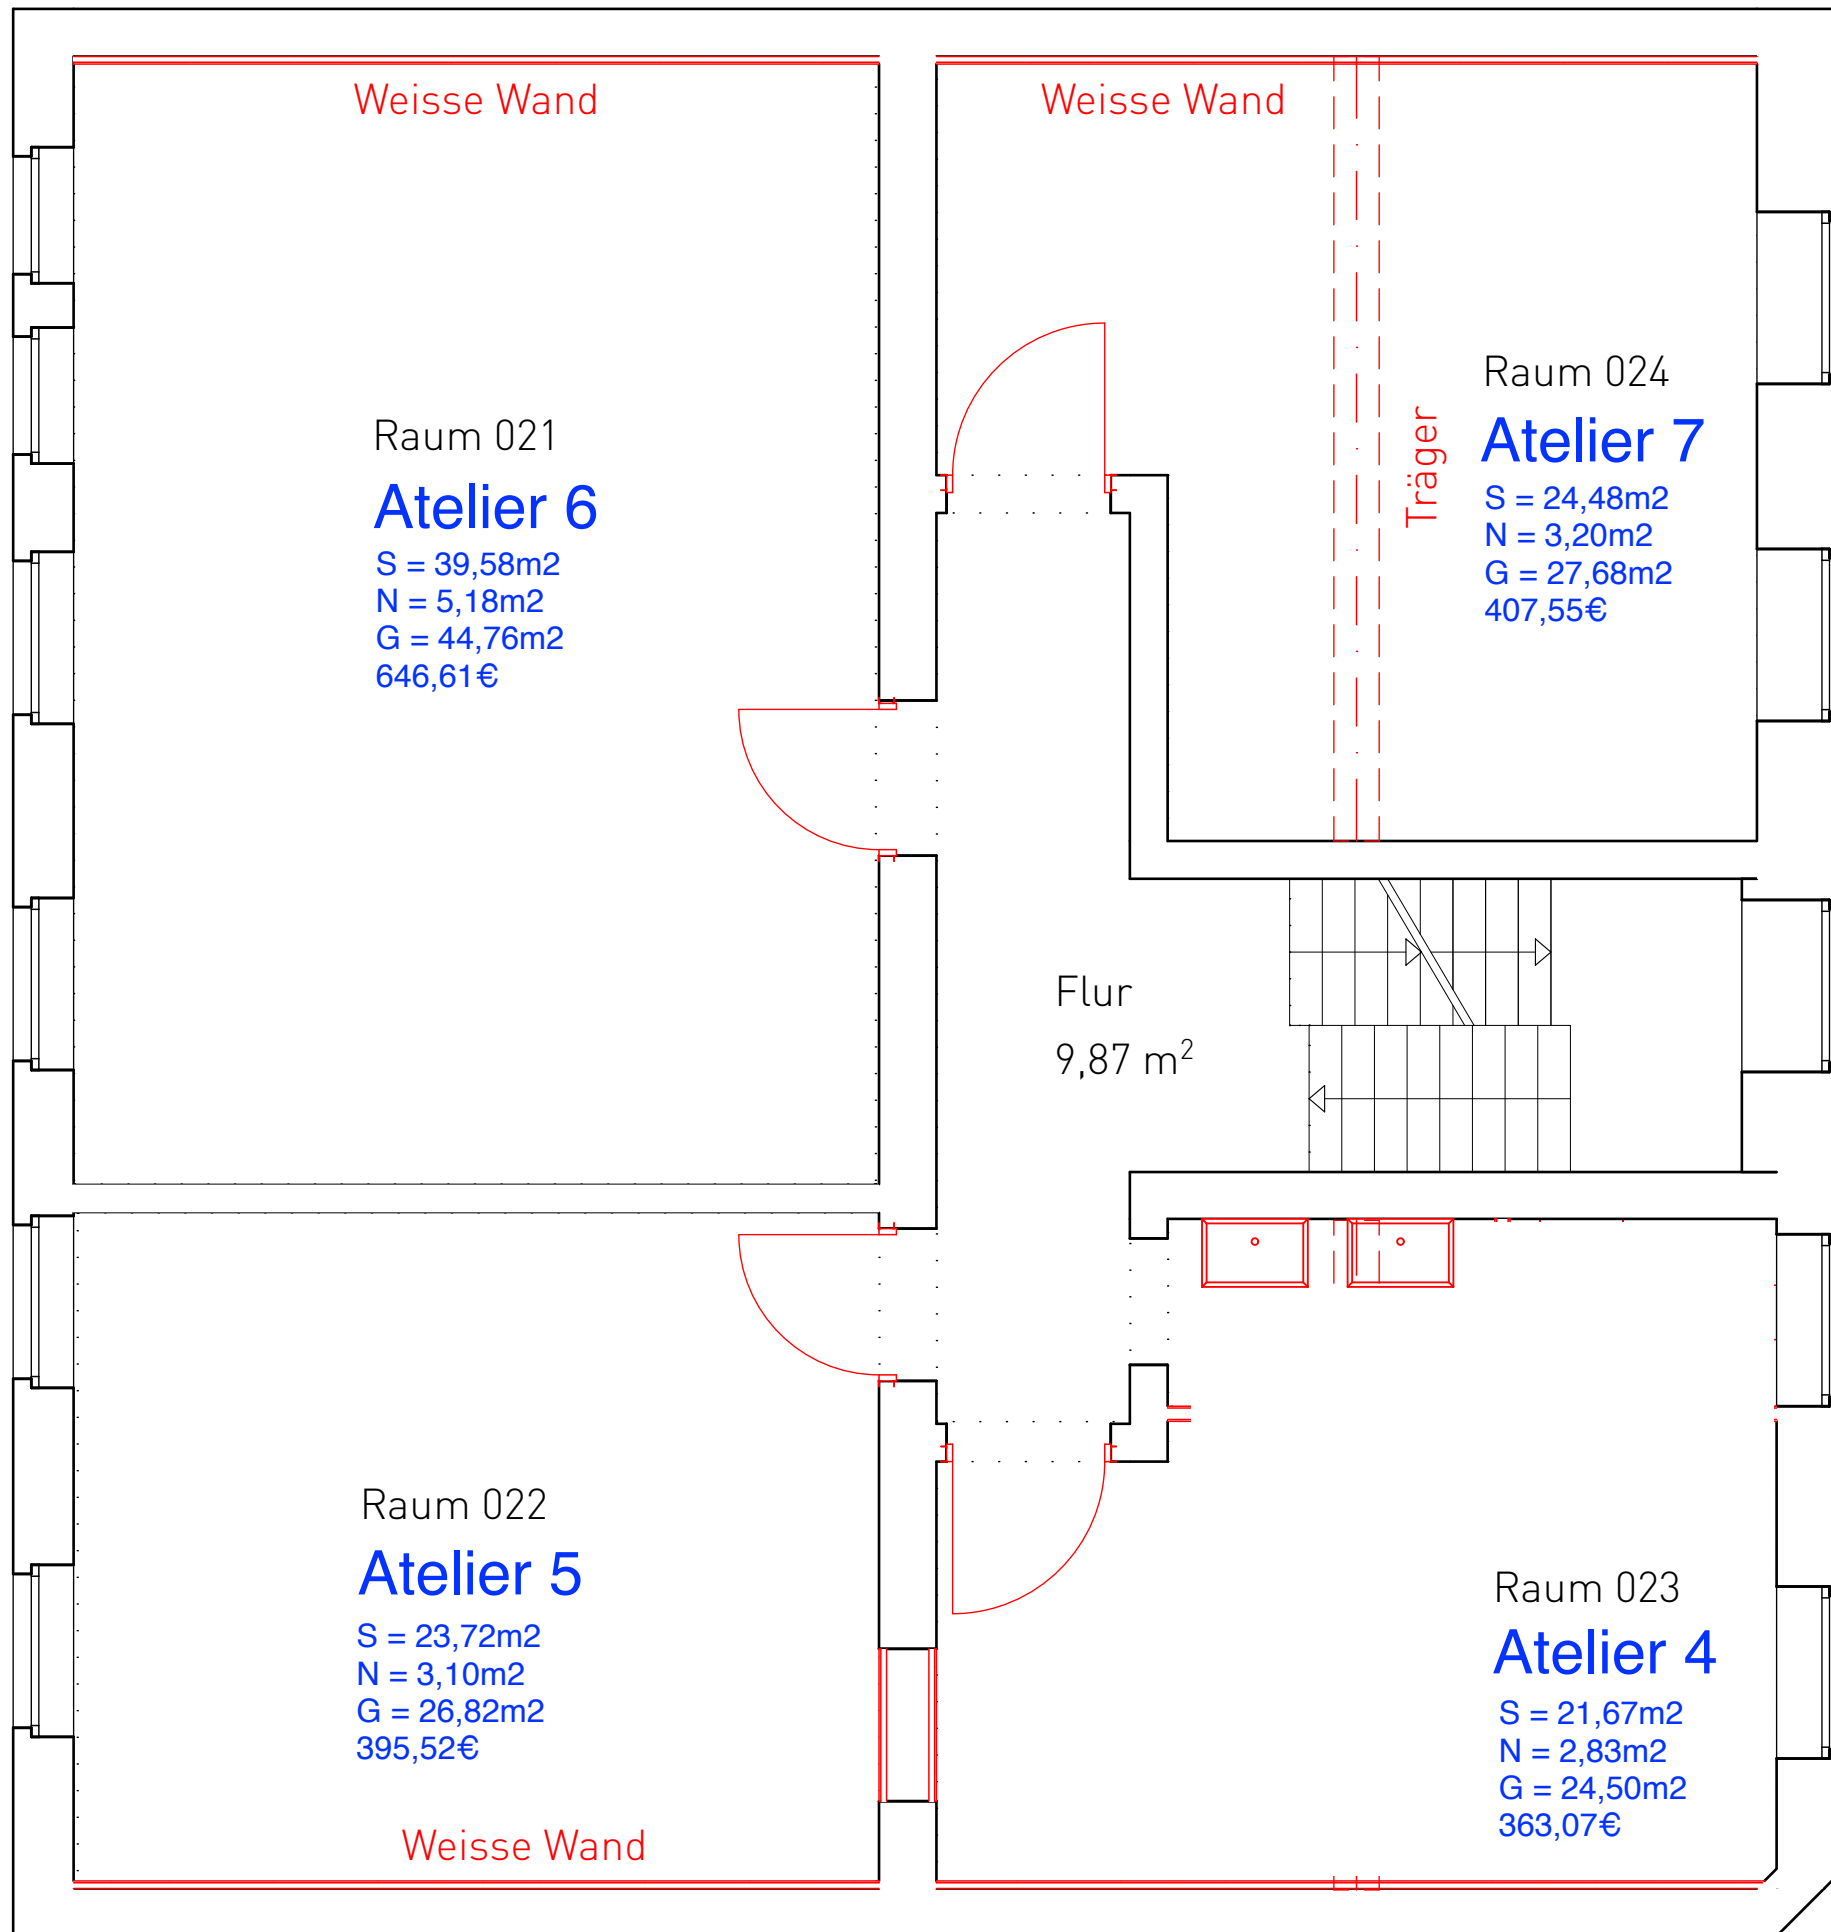

Vorhaben: **Brunnenstraße 23**

Adresse:
 Brunnenstraße 23
 10119 Berlin

Bauherr:
 -

Unterschrift/Ort/Datum:

Architekt:
 Wolfgang Keilholz
 Rosenthaler Str. 51, 10178 Berlin
 Baukammer Berlin P4119


Unterschrift/Ort/Datum:

Grundriss 1. Obergeschoss

Hinweis: Alle Maße sind Ca-Maße. Alle Maße sind vor Ort zu prüfen!

Maßstab: 1:50

Format: A3

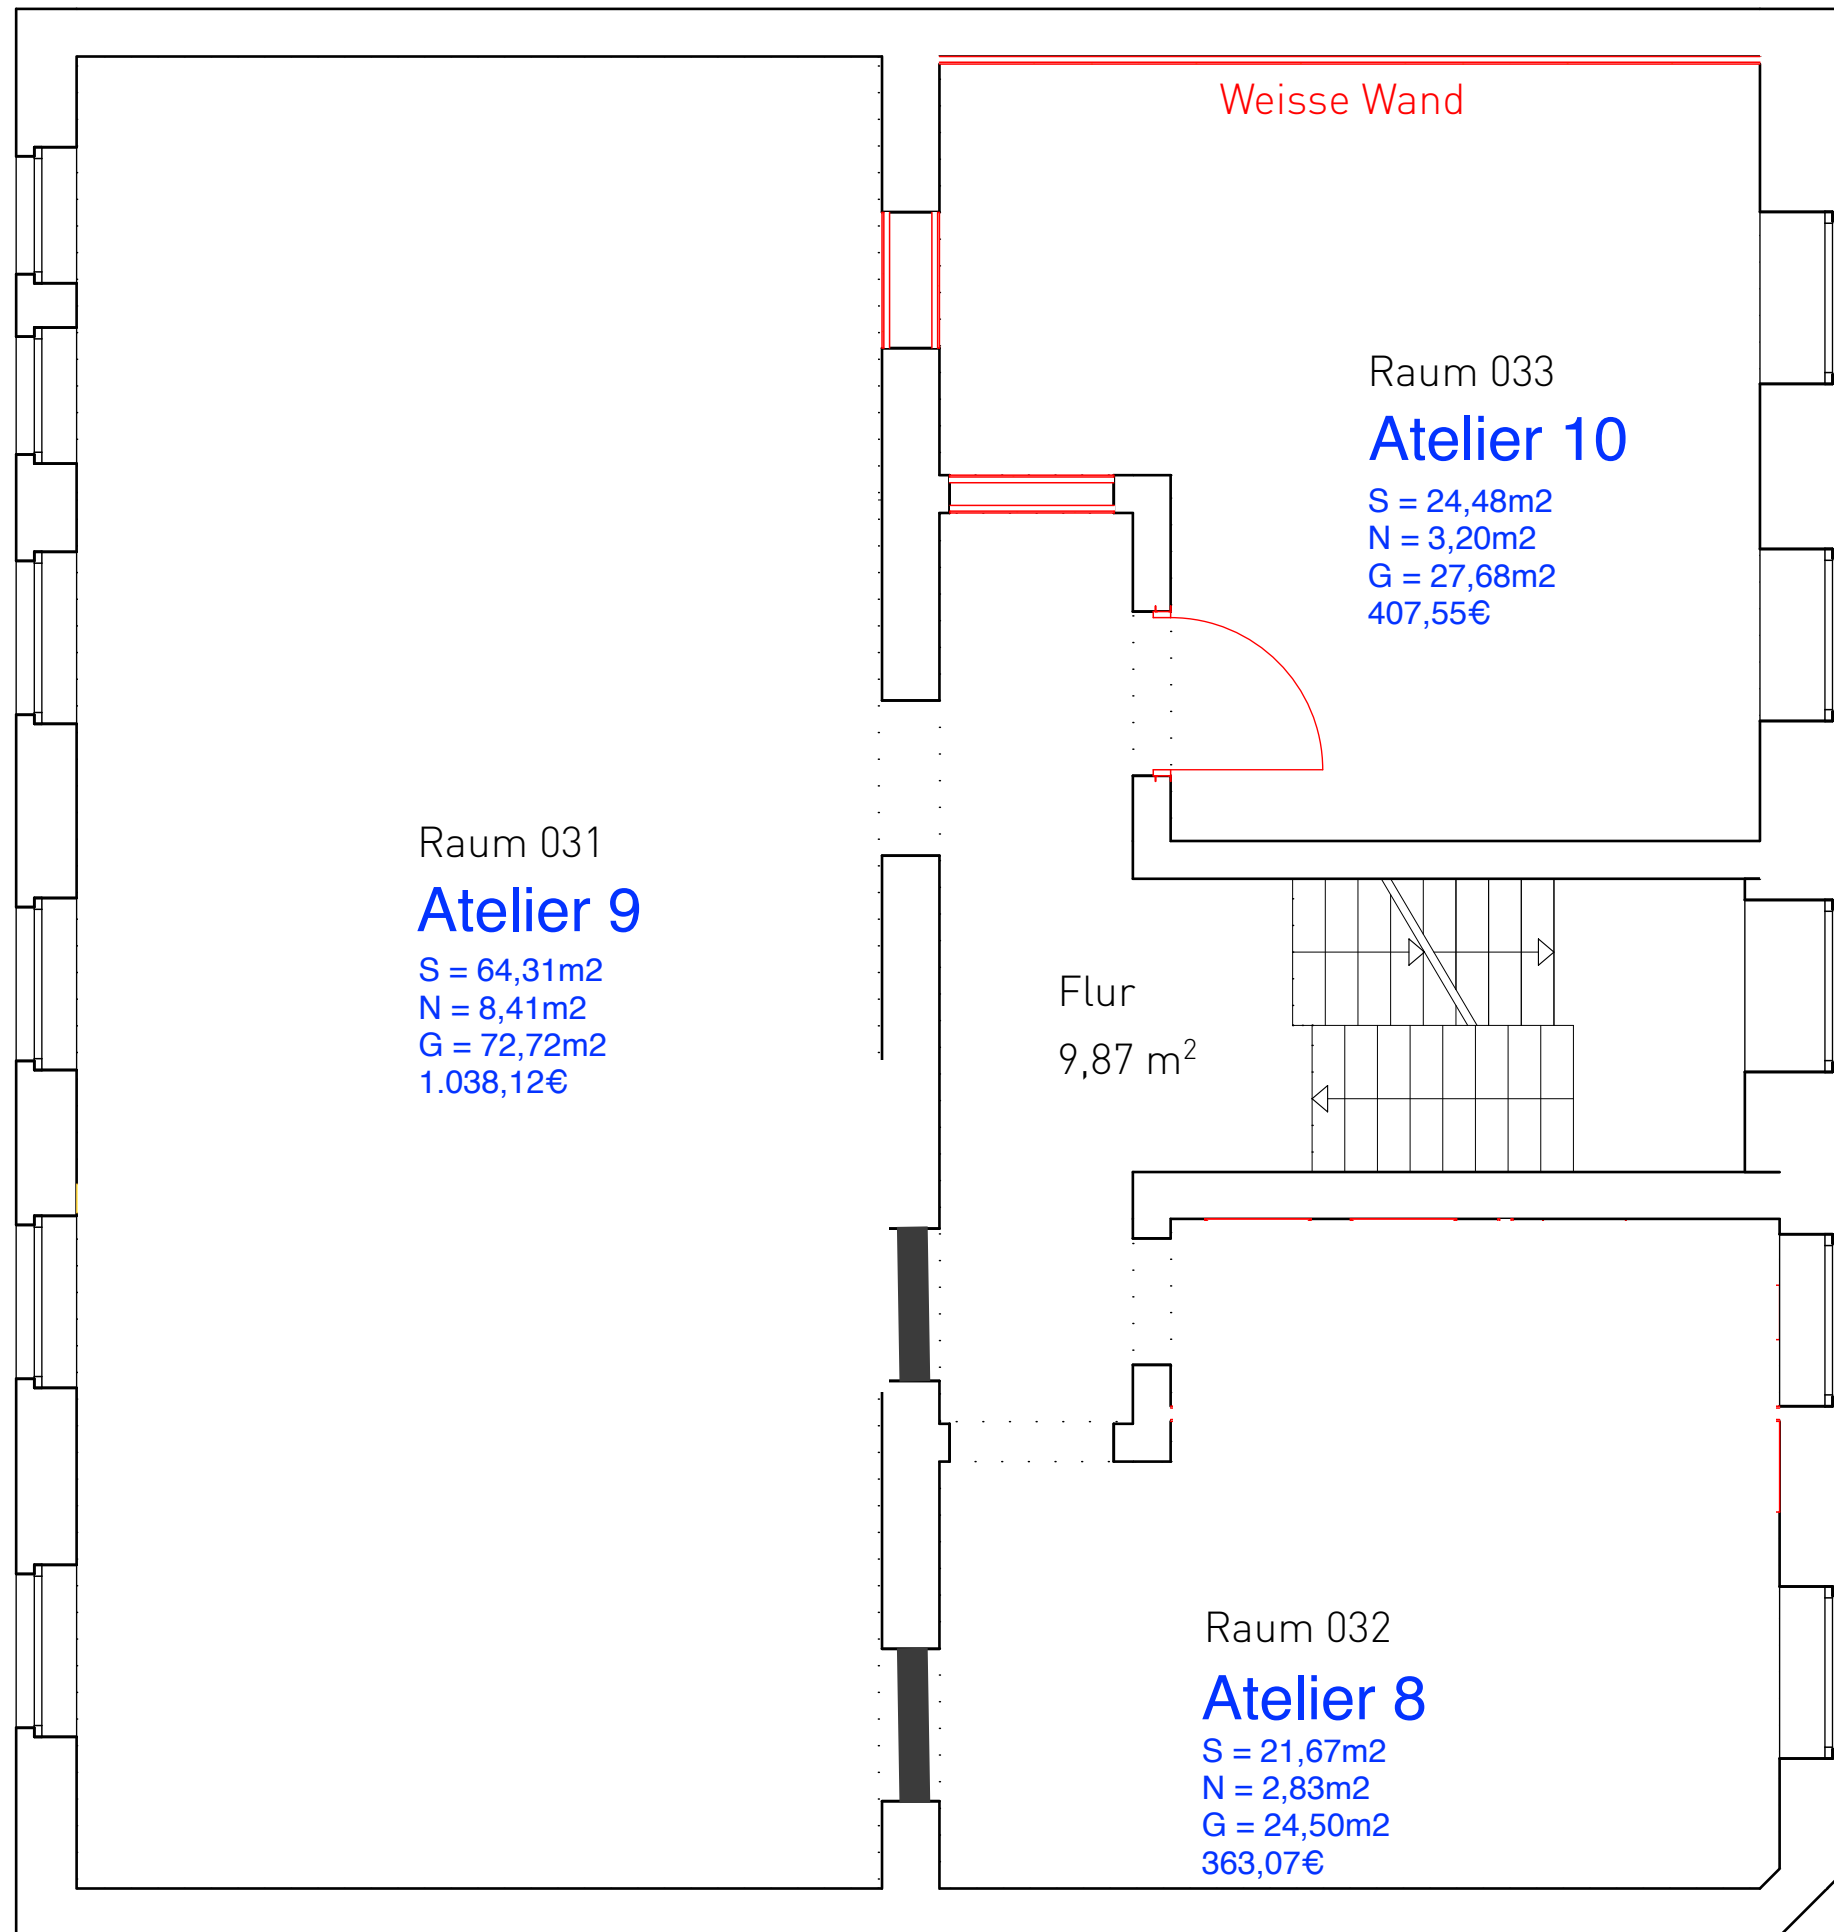

Raum 031
Atelier 9
 S = 64,31m²
 N = 8,41m²
 G = 72,72m²
 1.038,12€


Flur
 9,87 m²

Raum 032
Atelier 8
 S = 21,67m²
 N = 2,83m²
 G = 24,50m²
 363,07€

Weisse Wand

Raum 033
Atelier 10
 S = 24,48m²
 N = 3,20m²
 G = 27,68m²
 407,55€

Gerüst

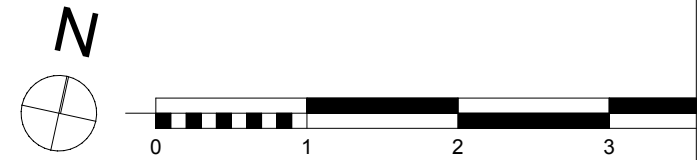

Vorhaben: **Brunnenstraße 23**

Adresse:
 Brunnenstraße 23
 10119 Berlin

Bauherr:
 -

Unterschrift/Ort/Datum:

Architekt:
 Wolfgang Keilholz
 Rosenthaler Str. 51, 10178 Berlin
 Baukammer Berlin P4119

Unterschrift/Ort/Datum:

Grundriss 2. Obergeschoss

Hinweis: Alle Maße sind Ca-Maße. Alle Maße sind vor Ort zu prüfen!

Maßstab: 1:50

Format: A3