


S = Studiofläche
N = Nebenflächen
G = Gesamtfläche

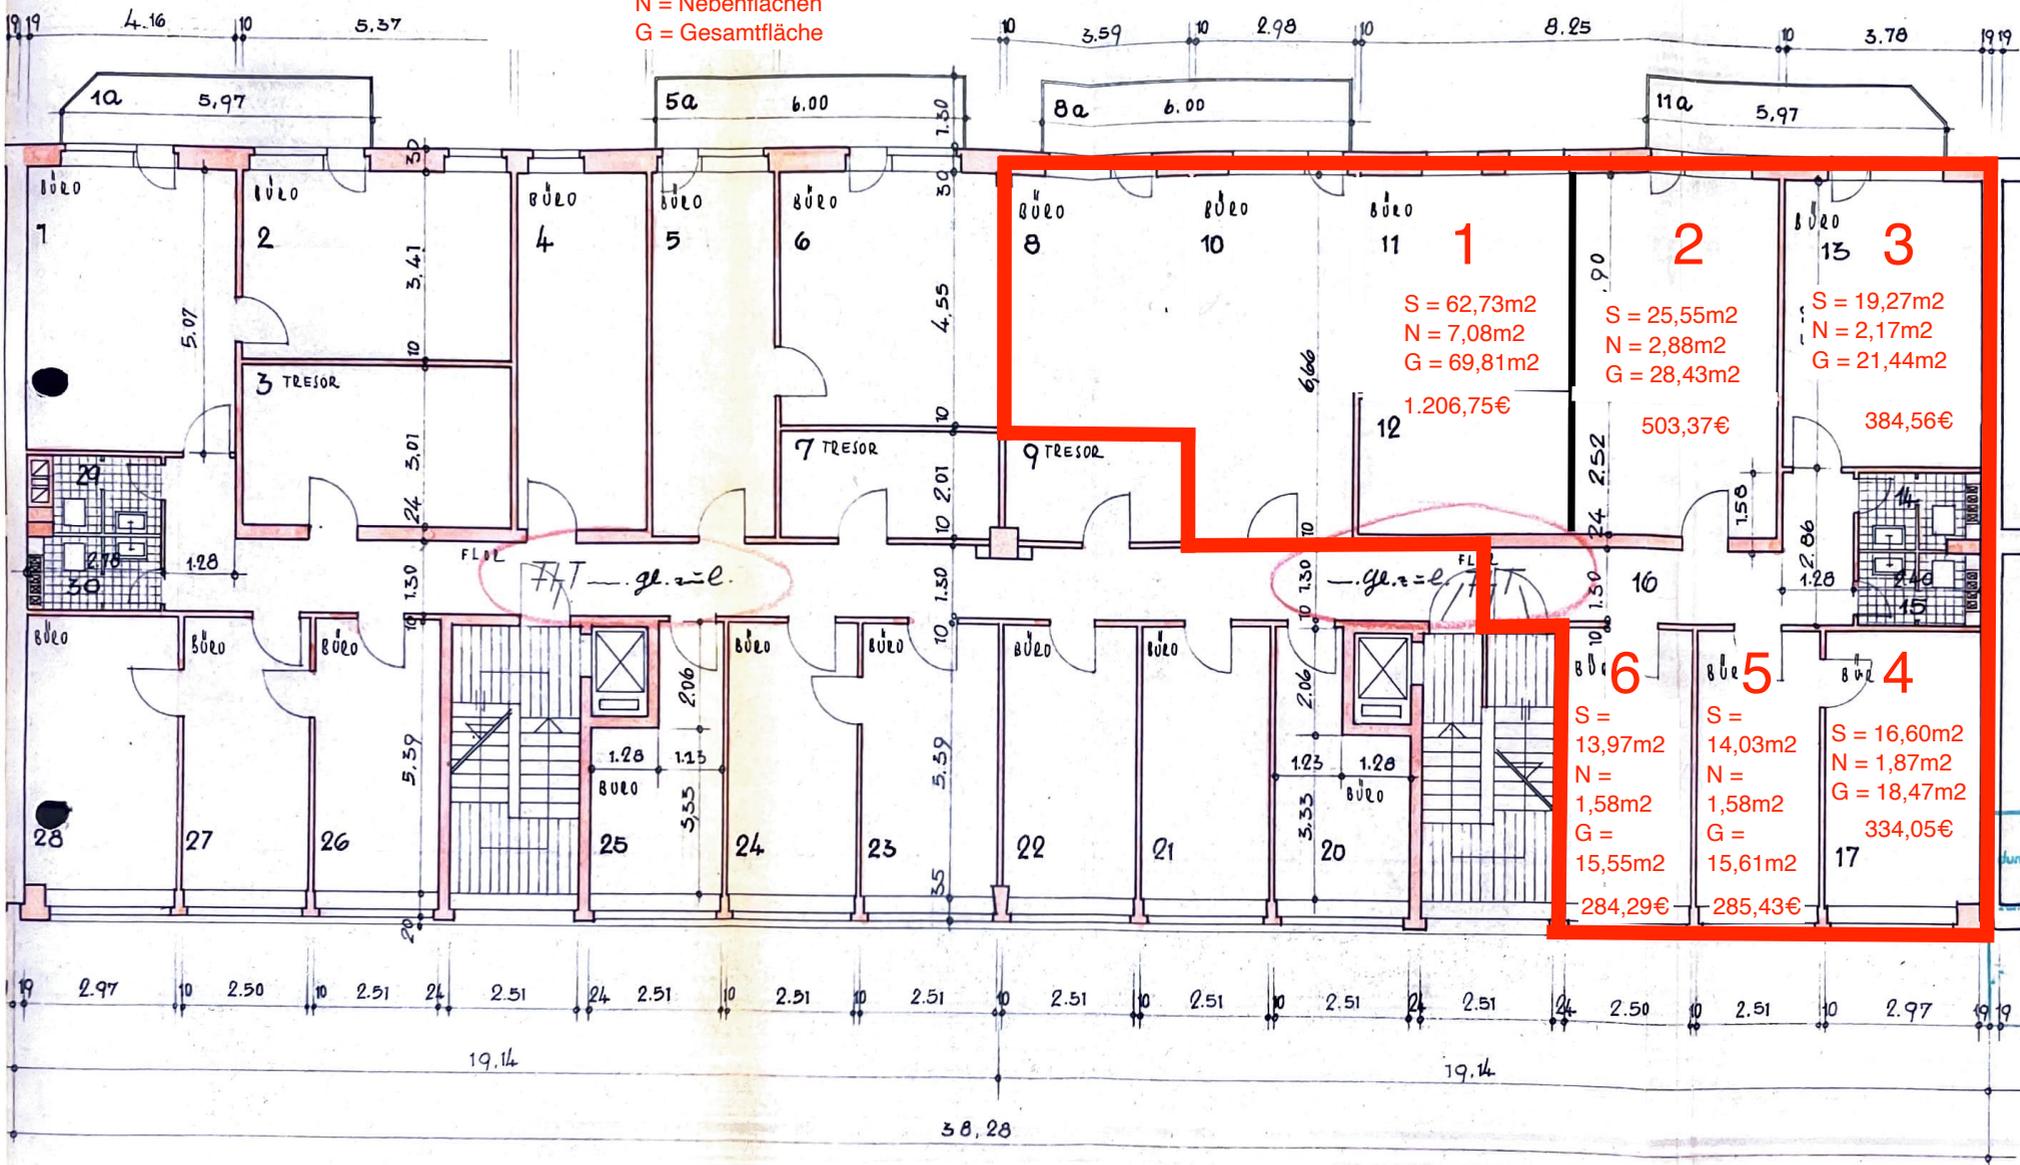

Beimittlich g
K...
Floor
Nacht
Geneh
durch Beuschen Nr.
20.
Dispensbeschluss v.
St. In, dem
STADT
Der Oberstad
Bauschick
im Austr