


# Berliner Straße 13, 2.OG

GESAMTFLÄCHE: 883.36 m<sup>2</sup> · WOHNFLÄCHE: 867.35 m<sup>2</sup> · STOCKWERKE: 1 · RÄUME: 66

## ▼ 2. Stock

GESAMTFLÄCHE: 883.36 m<sup>2</sup> · WOHNFLÄCHE: 867.35 m<sup>2</sup> · RÄUME: 66

S = Studiofläche  
N = Nebenfläche  
G = Gesamtfläche

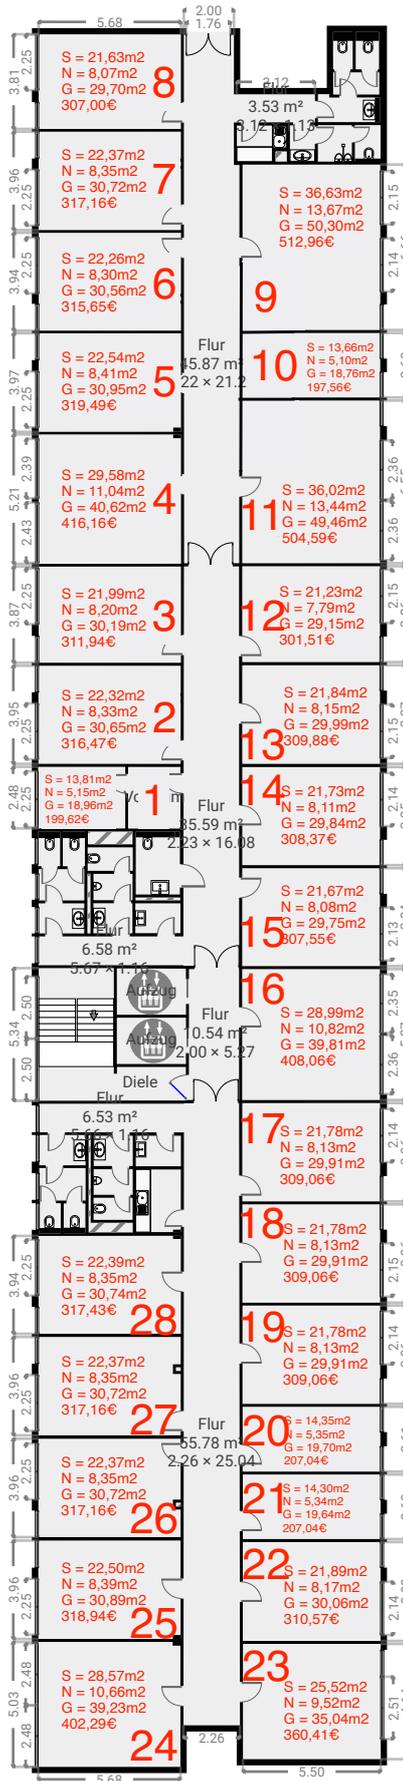

DIESER GRUNDRISS WURDE OHNE JEDGLICHE GARANTIE DELIEFERT. SENSOPIA GEWÄHRT KEINE GARANTIE, EINSCHLIESSLICH, OHNE SICH JEDOCH DARAUFG ZU BESCHRÄNKEN, GARANTIE, DIE DIE QUALITÄT UND DIE PRÄZISION DER ABMESSUNGEN BETREFFEN.

