


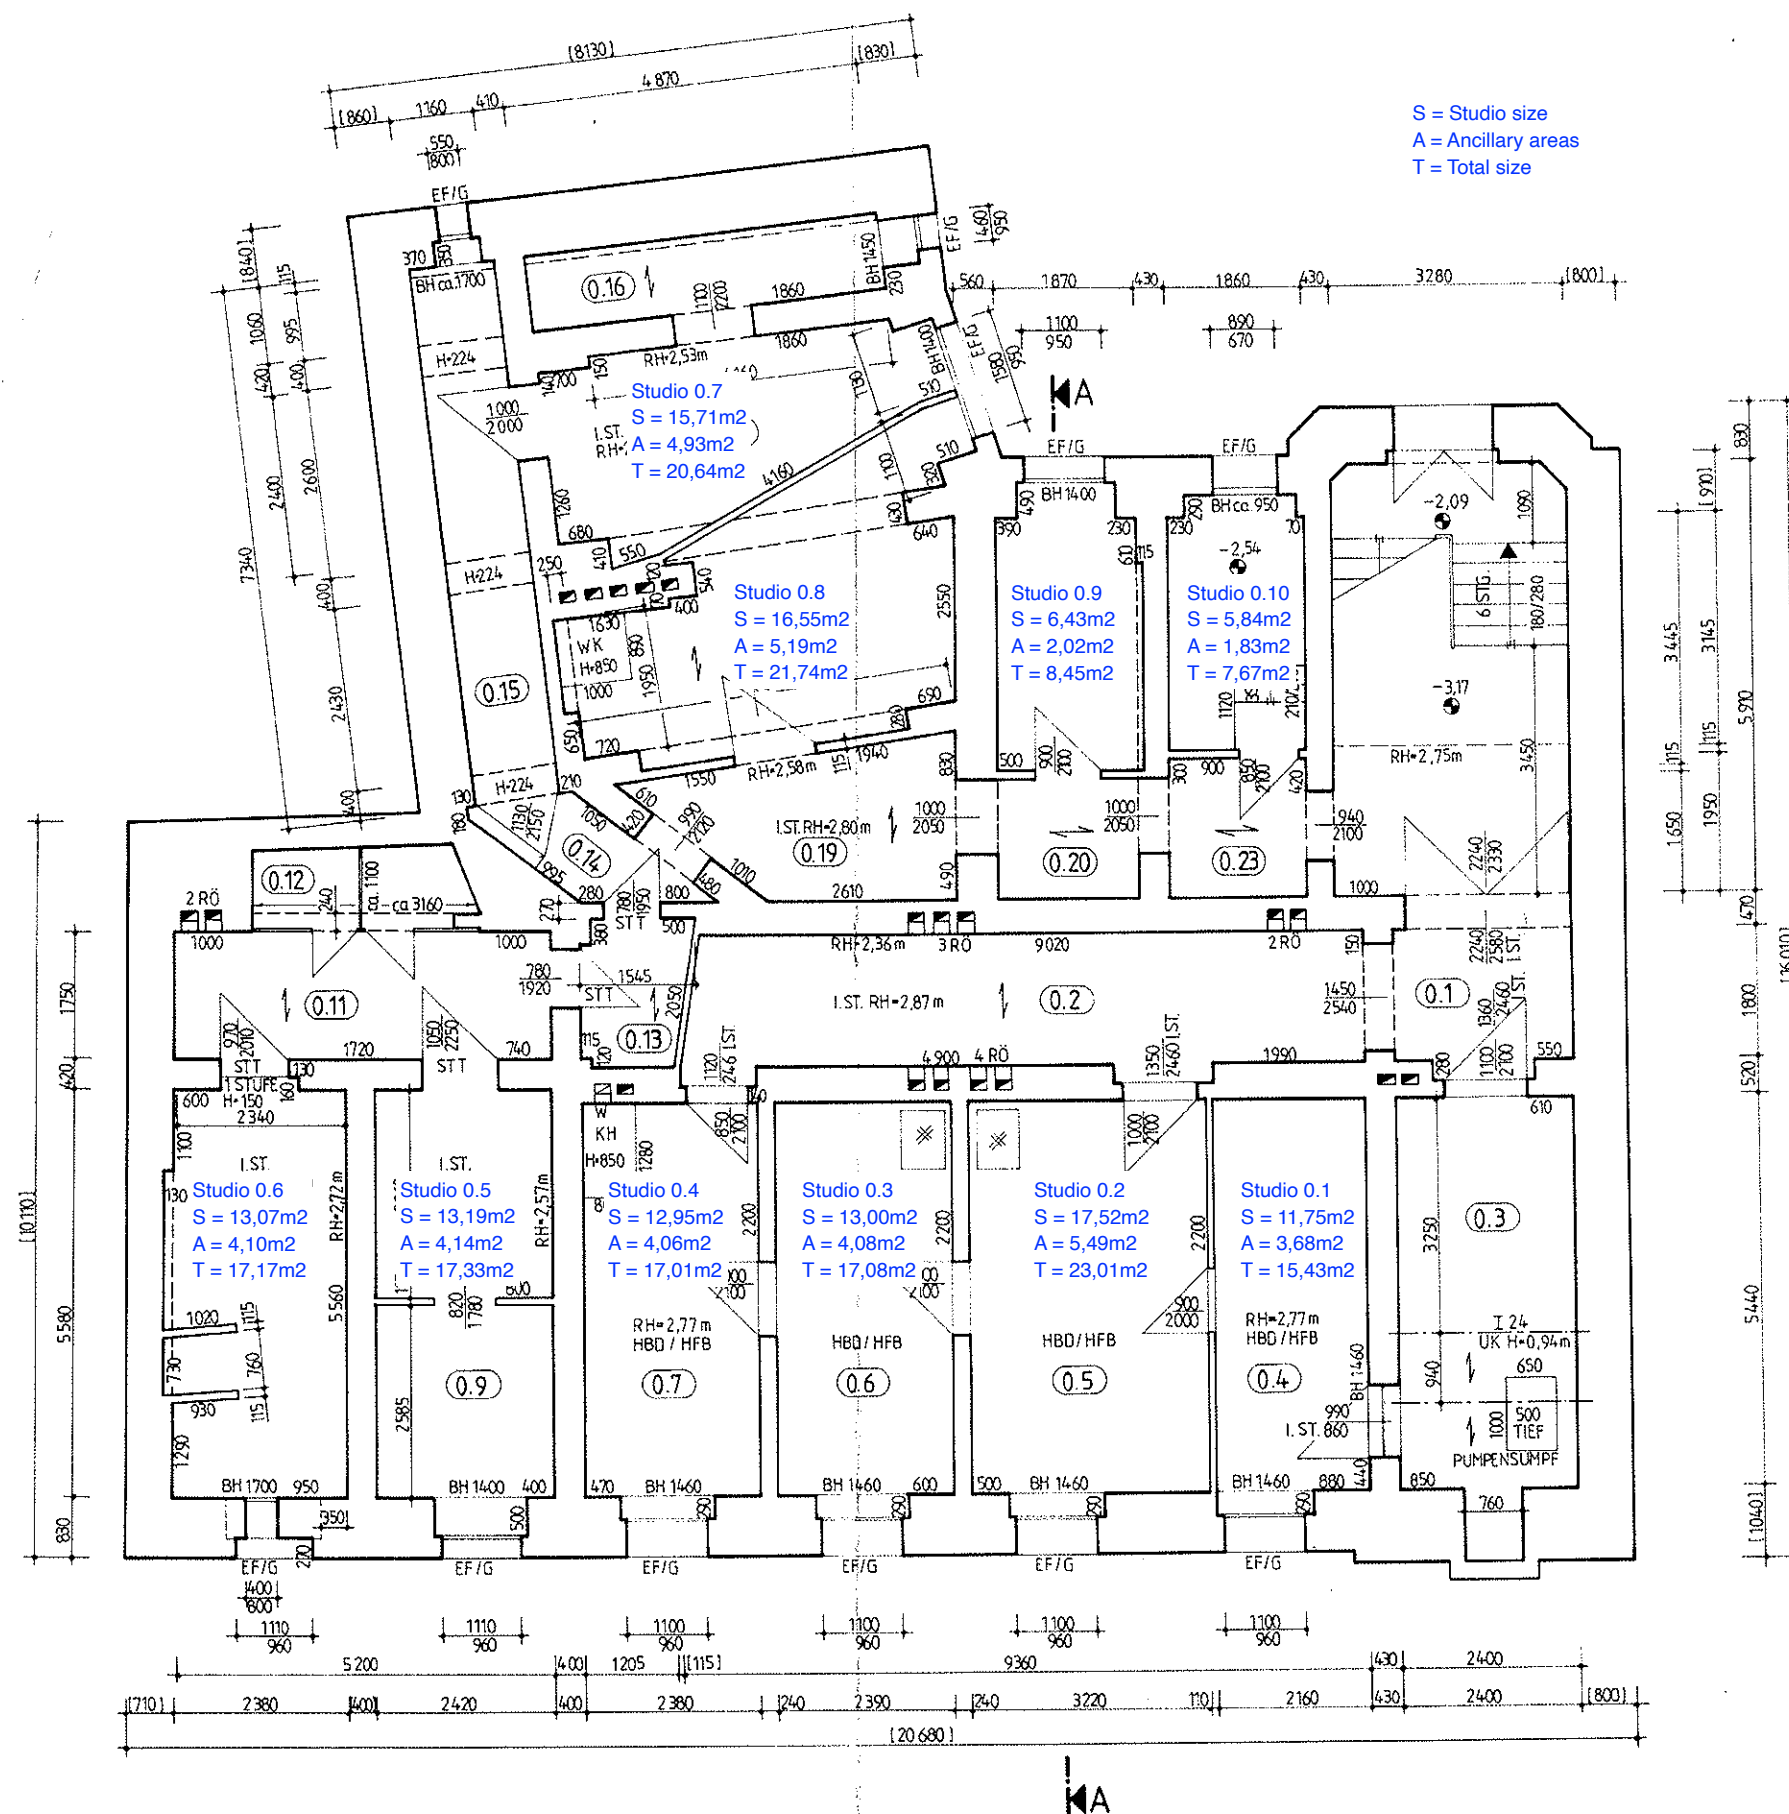


LEGENDE/ZEICHENERKLÄRUNG

- RH RAUMHÖHE
- RH I.ST. RAUMHÖHE IM STICH
- BH BRÜSTUNGSHÖHE
- EF EINFACHFENSTER
- G GITTER
- RÖ REINIGUNGSÖFFNUNG
- KH KOHLEHERD (KOCHMASCHINE)
- WK WÄSCHESSEL
- HBD HOLZBALKENDECKE
- HFB HOLZFUSZBODEN IN DEN ANDEREN RÄUMEN STEINFUSZBODEN
- STT STAHLTÜR ALLE ANDEREN TÜREN SIND HOLZTÜREN
- * ORTSFESTER KACHELOFEN

MASSE IN KLAMMERN WURDEN ZEICHNERISCH ODER RECHNERISCH ERMITTELT!
TEILWEISE KONNTEN KEINE REINIGUNGSÖFFNUNGEN FESTGESTELLT WERDEN
DA DIE KELLERRÄUME MIT MÖBELN ZUGESTELLT WURDEN!

RAUM-NR.	GRUNDFLÄCHE m ²
0.1	4,32
0.2	16,54
0.4	11,75
0.5	17,52
0.6	13,00
0.7	12,95
0.8	6,92
0.9	6,27
0.10	13,07
0.11	9,10
0.12	3,42
0.13	2,76
0.14	2,60
0.15	8,51
0.16	4,85
0.17	10,86
0.18	16,55
0.19	7,41
0.20	3,09
0.21	6,43
0.22	5,84
0.23	3,63
	187,39m²

		NEMO-BAUPLAN GmbH 0-1071 BERLIN PAUL-ROBESON STR. 35 TELEFON 440 03 61 FAX 448 48 09		BEARBEITET <i>J. Schiller</i> ARCHITEKT
BAUHERR: AOK BERLIN RUNGSTR. 3-6		GEZEICHNET <i>W. Wicke</i> DATUM 12.03.1993		
OBJEKT KÖPENICKER STR. 91 BÜROGEBÄUDE		IP MASSTAB M 1:50 BLATT-NR. 1		
TEILLEISTUNG: BESTAND		FORMAT A1		
PARTIELLUNG: KELLERGESCHOSS		GEANDERT		

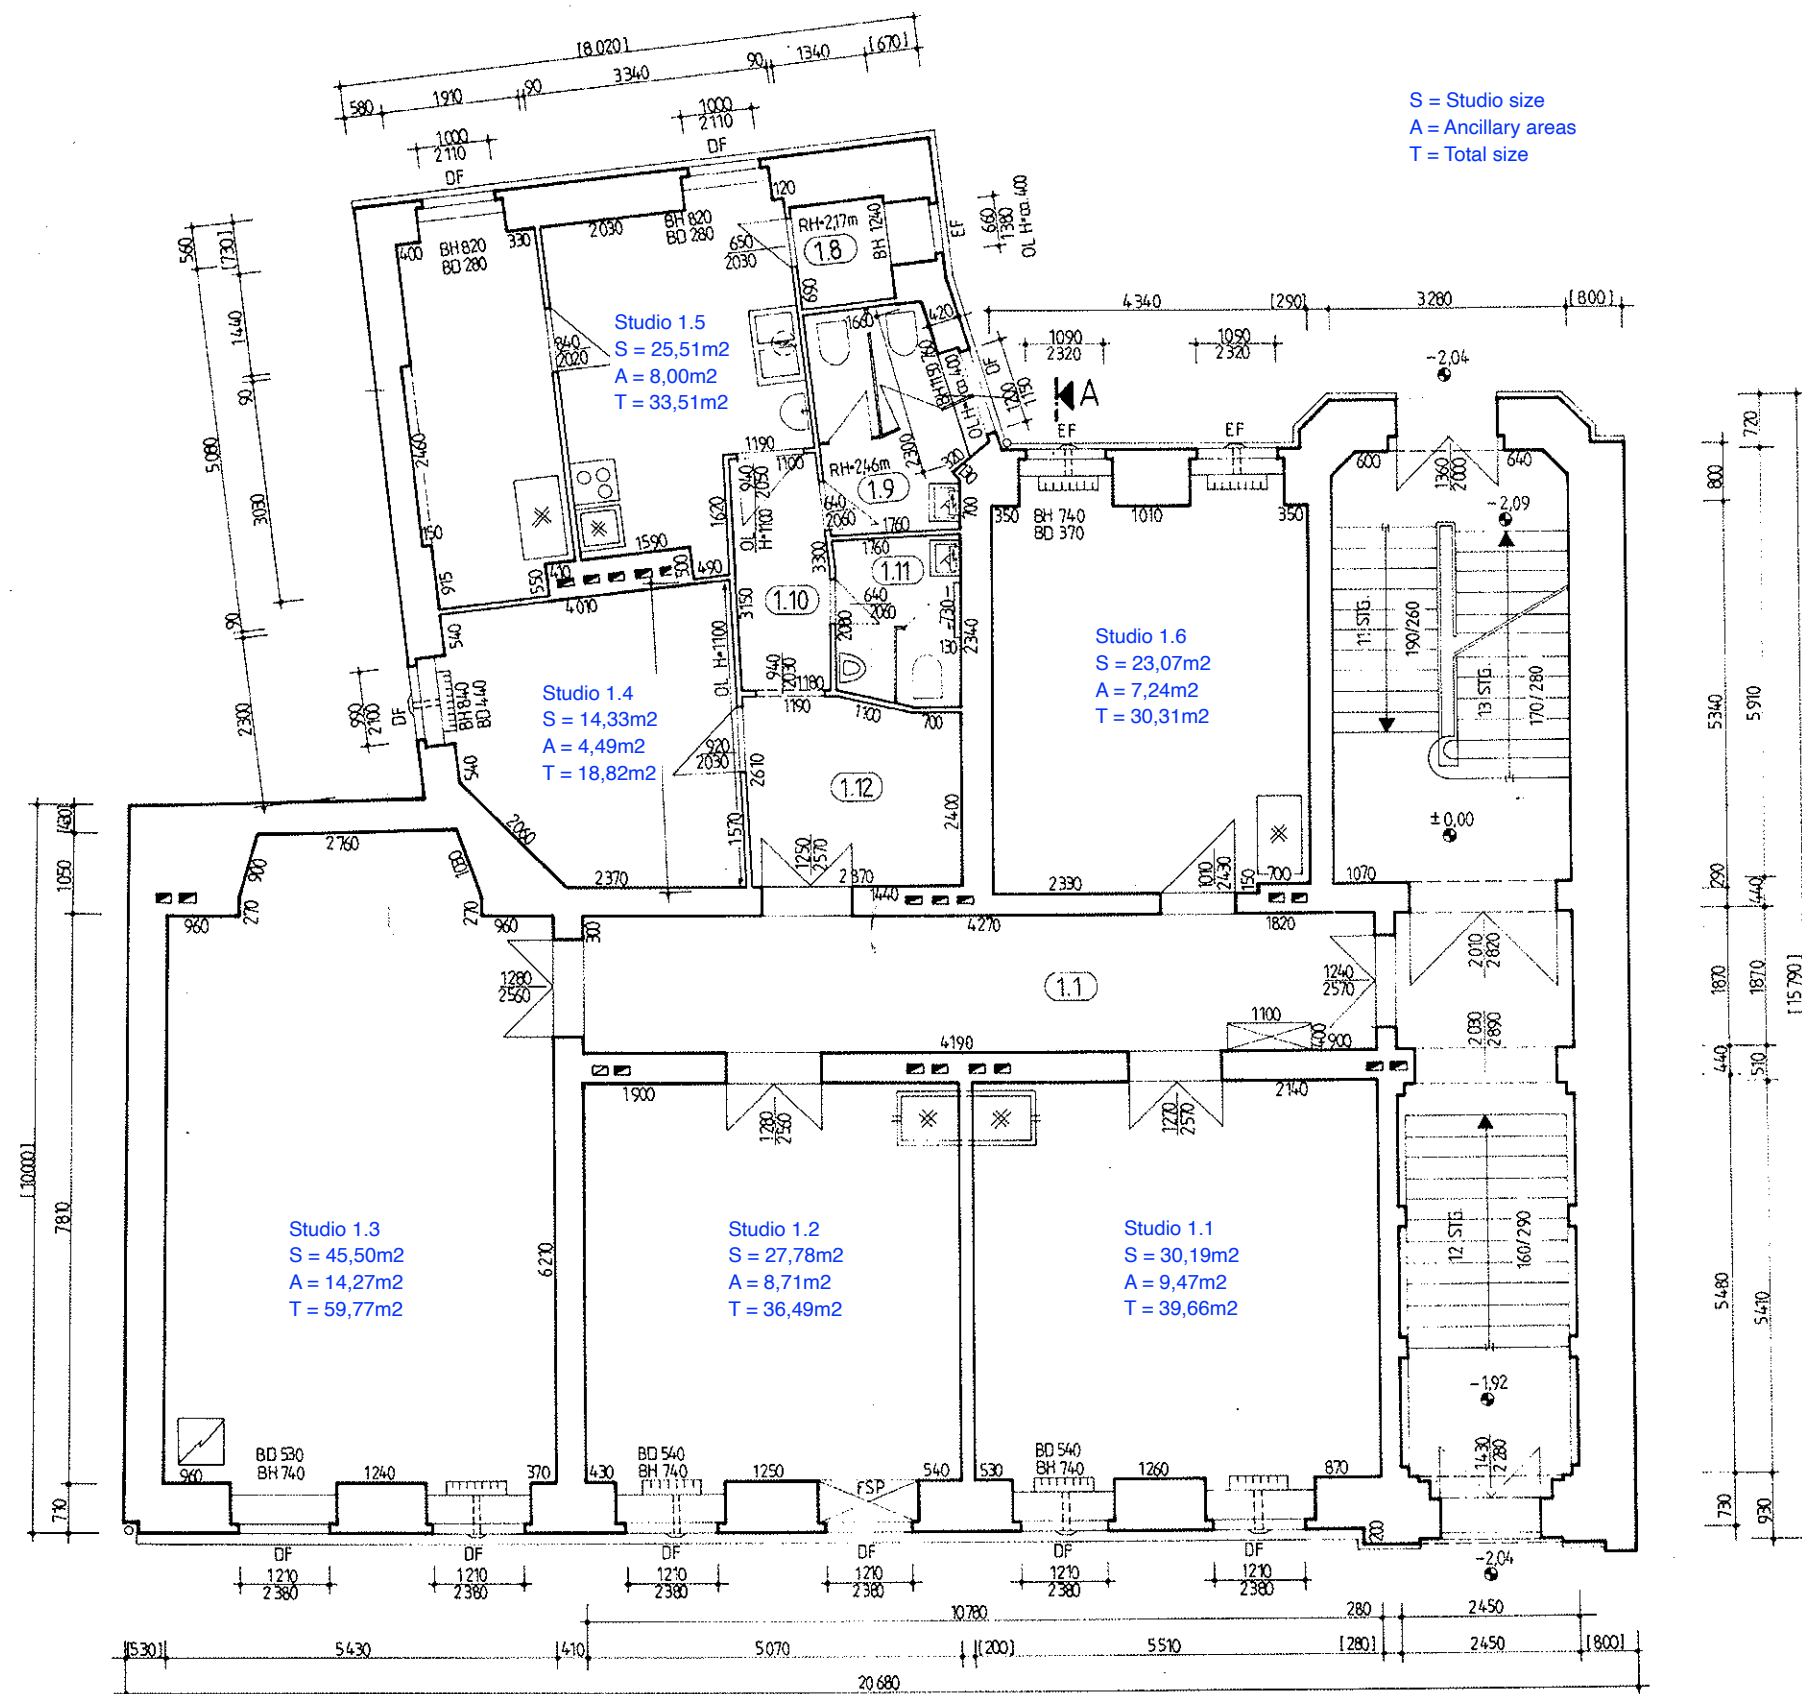

LEGENDE/ZEICHNERKLÄRUNG


- RH RAUMHÖHE
- BH BRÜSTUNGSHÖHE
- BD BRÜSTUNGSDICKE
- FSP FENSTERSPIND
- OL OBERLICHT
- UZ UNTERZUG
- EF EINFACHFENSTER
- DF DOPPELFENSTER
- ORTSFESTER KACHELOFEN
- KOHEBEISTELLHERD
- KACHELOFENLUFTHEIZUNG
- NACHTSPEICHEROFEN
- AUSZENWANDHEIZER
- GASHERD
- DOPPELSPÜLE
- HANDWASCHBECKEN
- AUSGURBECKEN MIT AUSLAUFVENTIL
- WC-BECKEN
- PP-BECKEN
- 5l BZW. 10l ELEKTROBOILER MIT MISCHBATTERIE
- 80l ELEKTROBOILER HOCHHÄNGEND

MASSE IN KLAMMERN WURDEN ZEICHNERISCH ODER RECHNERISCH ERMITTELT!

RAUM-NR.	GRUNDFLÄCHE m²
1.1	20,16
1.2	30,19
1.3	27,78
1.4	45,50
1.5	14,33
1.6	9,48
1.7	14,10
1.8	1,93
1.9	5,79
1.10	3,68
1.11	3,84
1.12	7,34
1.13	23,07
	207,19m²

KÖPENICKER STR. 91

NEMO-BAUPLAN GmbH 0-10711 BERLIN TELEFON 440 03 61 FAX 446 48 09 PAUL-ROBESON-STR. 35		BEARBEITET <i>T. Müller</i> ARCHITEKT GEZEICHNET <i>W. Müller</i> DATUM 12.03.1993 LP HASZSTAB M 1:50 BLATT-NR. 2 FORMAT A1 GEÄNDERT
BAUHERR: AOK BERLIN RUNGESTR. 3-6 OBJEKT: KÖPENICKER STR. 91 BÜROGEBÄUDE TEILLEISTUNG: BESTAND DARSTELLUNG: 1.OBERGESCHOSS		

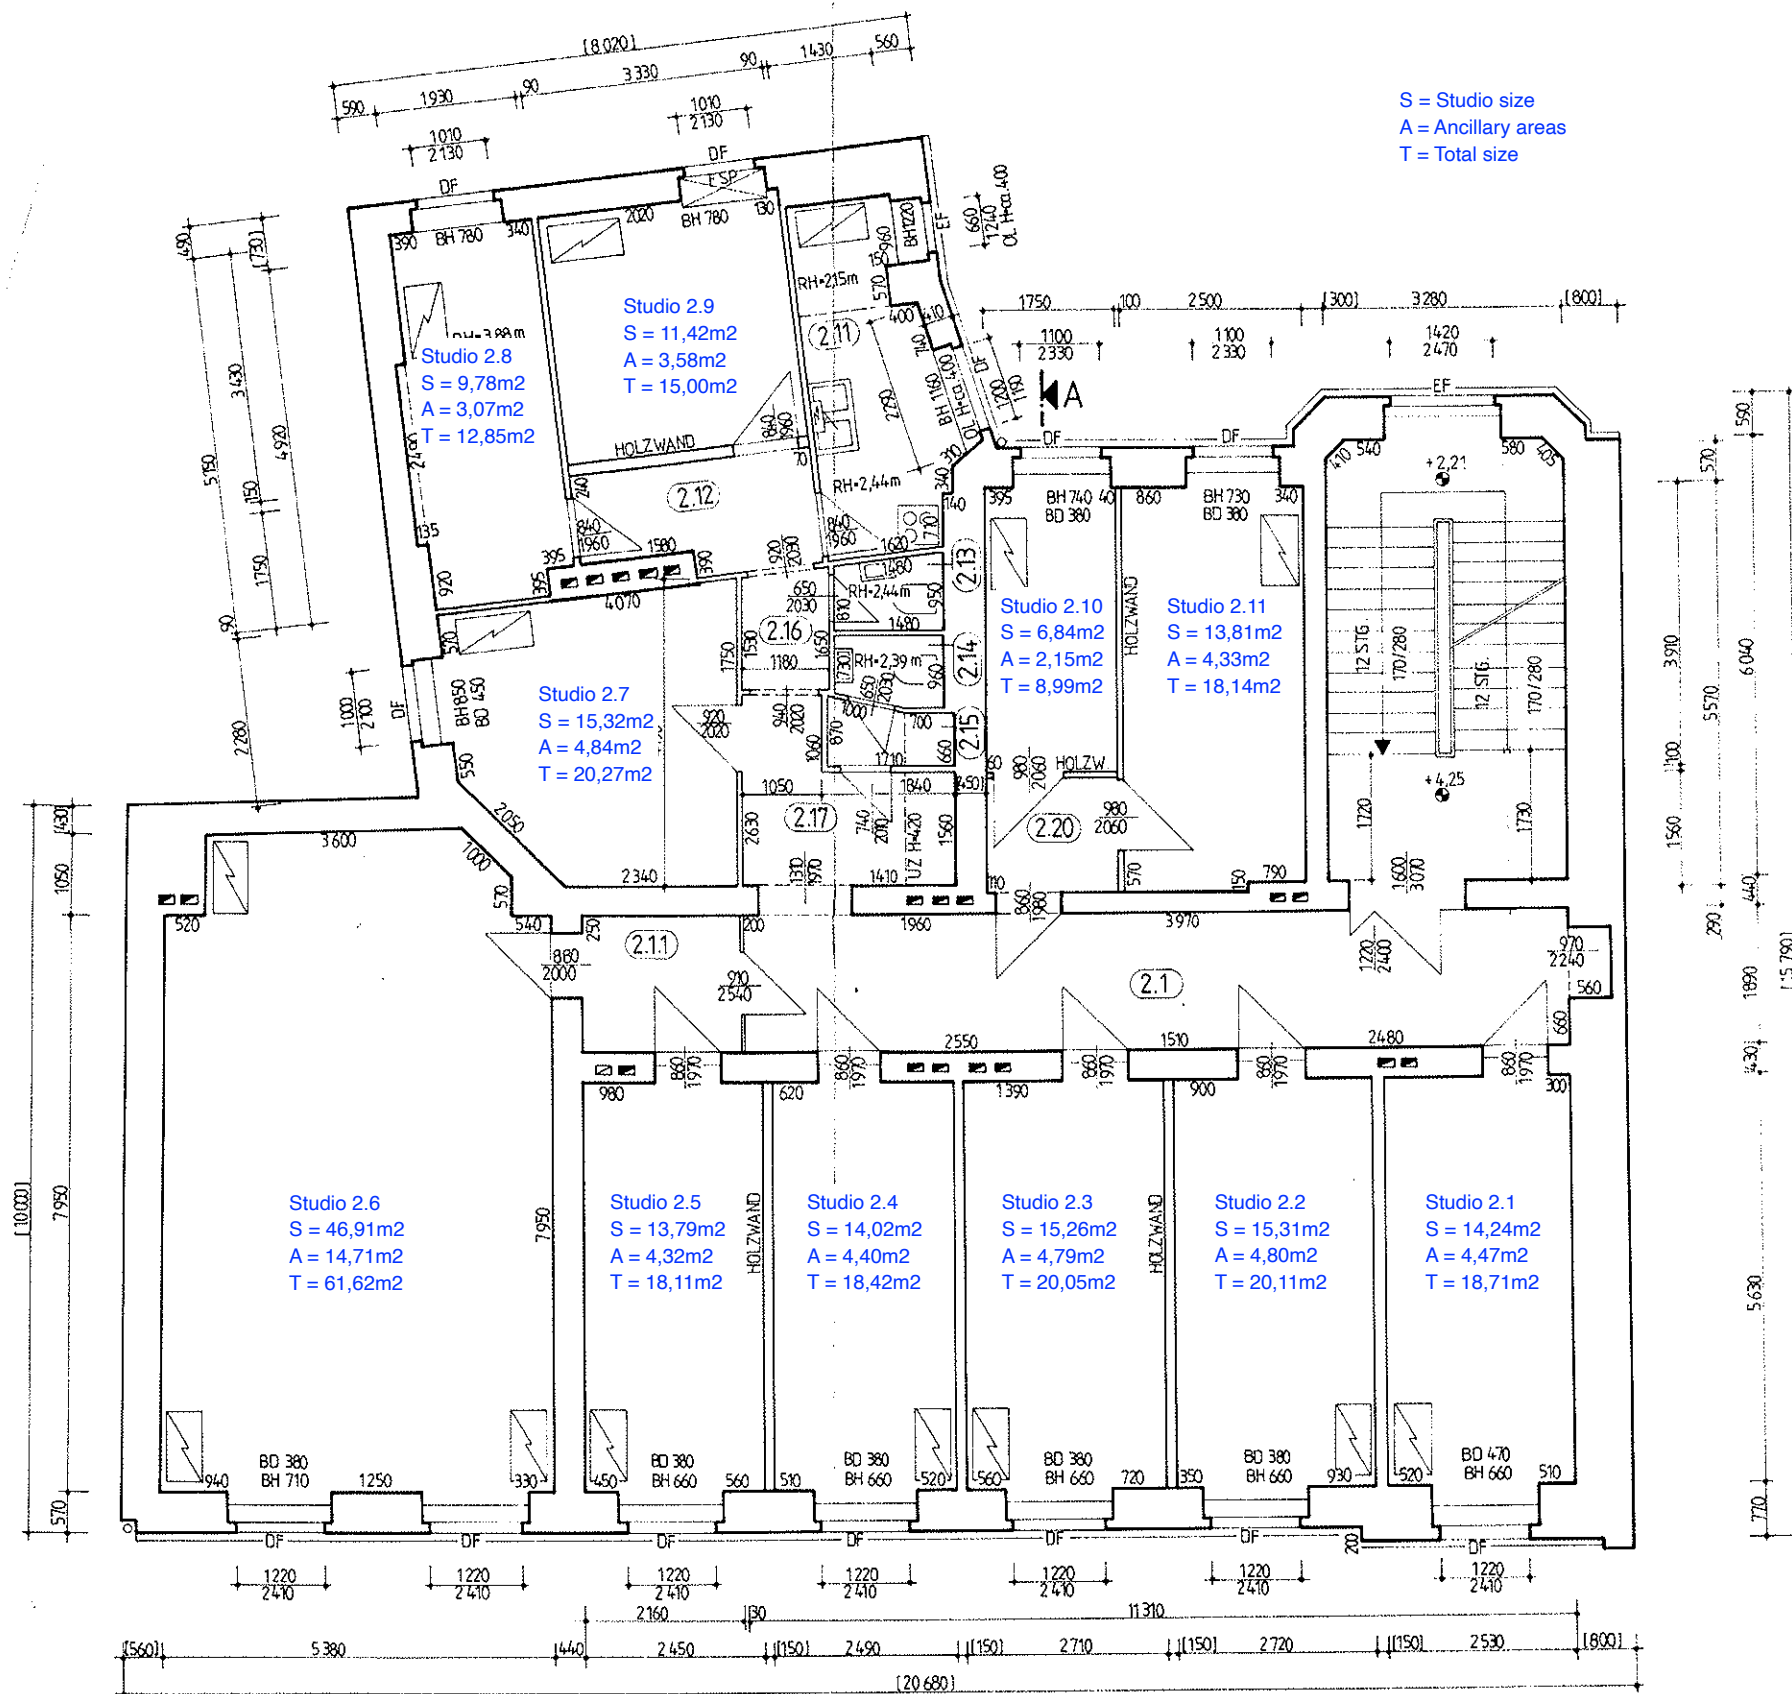

LEGENDE/ZEICHENERKLÄRUNG


RH	RAUMHÖHE	EF	EINFACHFENSTER
BH	BRÜSTUNGSHÖHE	DF	DOPPELFENSTER
BD	BRÜSTUNGSDICKE		
FSP	FENSTERSPIND		
OL	OBERLICHT		
UZ	UNTERZUG		
	NACHTSPEICHEROFEN		
	ELEKTROHERD		
	DOPPELSPÜLE		
	HANDWASCHBECKEN		
	WC-BECKEN		
	101 ELEKTROBOILER		

MASSE IN KLAMMERN WURDEN ZEICHNERISCH ODER RECHNERISCH ERMITTELT!

RAUM-NR.	GRUNDFLÄCHE m ²
2.1	21,38
2.1.1	4,08
2.2	14,24
2.3	15,31
2.4	14,02
2.5	13,79
2.6	46,91
2.7	15,32
2.8	9,78
2.9	11,42
2.10	6,84
2.11	13,81
2.12	5,21
2.13	1,30
2.14	1,25
2.15	1,23
2.16	1,88
2.17	5,62
2.18	6,84
2.19	13,81
2.20	2,73
	229,69m²

KÖPENICKER STR. 91

NEMO-BAUPLAN GmbH 0-1071 BERLIN PAUL-ROBESON-STR. 35 TELEFON 440 93 61 FAX 448 48 09		BEARBEITET <i>Schiller</i> ARCHITEKT GEZEICHNET <i>Wernicke</i> DATUM 12.03.1993
BAUHERR: AOK BERLIN RUNGESTR. 3-6		OBJEKT KÖPENICKER STR. 91 BÜROGEBÄUDE
FÜR: BESTAND		MASSTAB M 1:50
DARSTELLUNG 2.OBERGESCHOSS		3
		A1
		GEÄNDERT

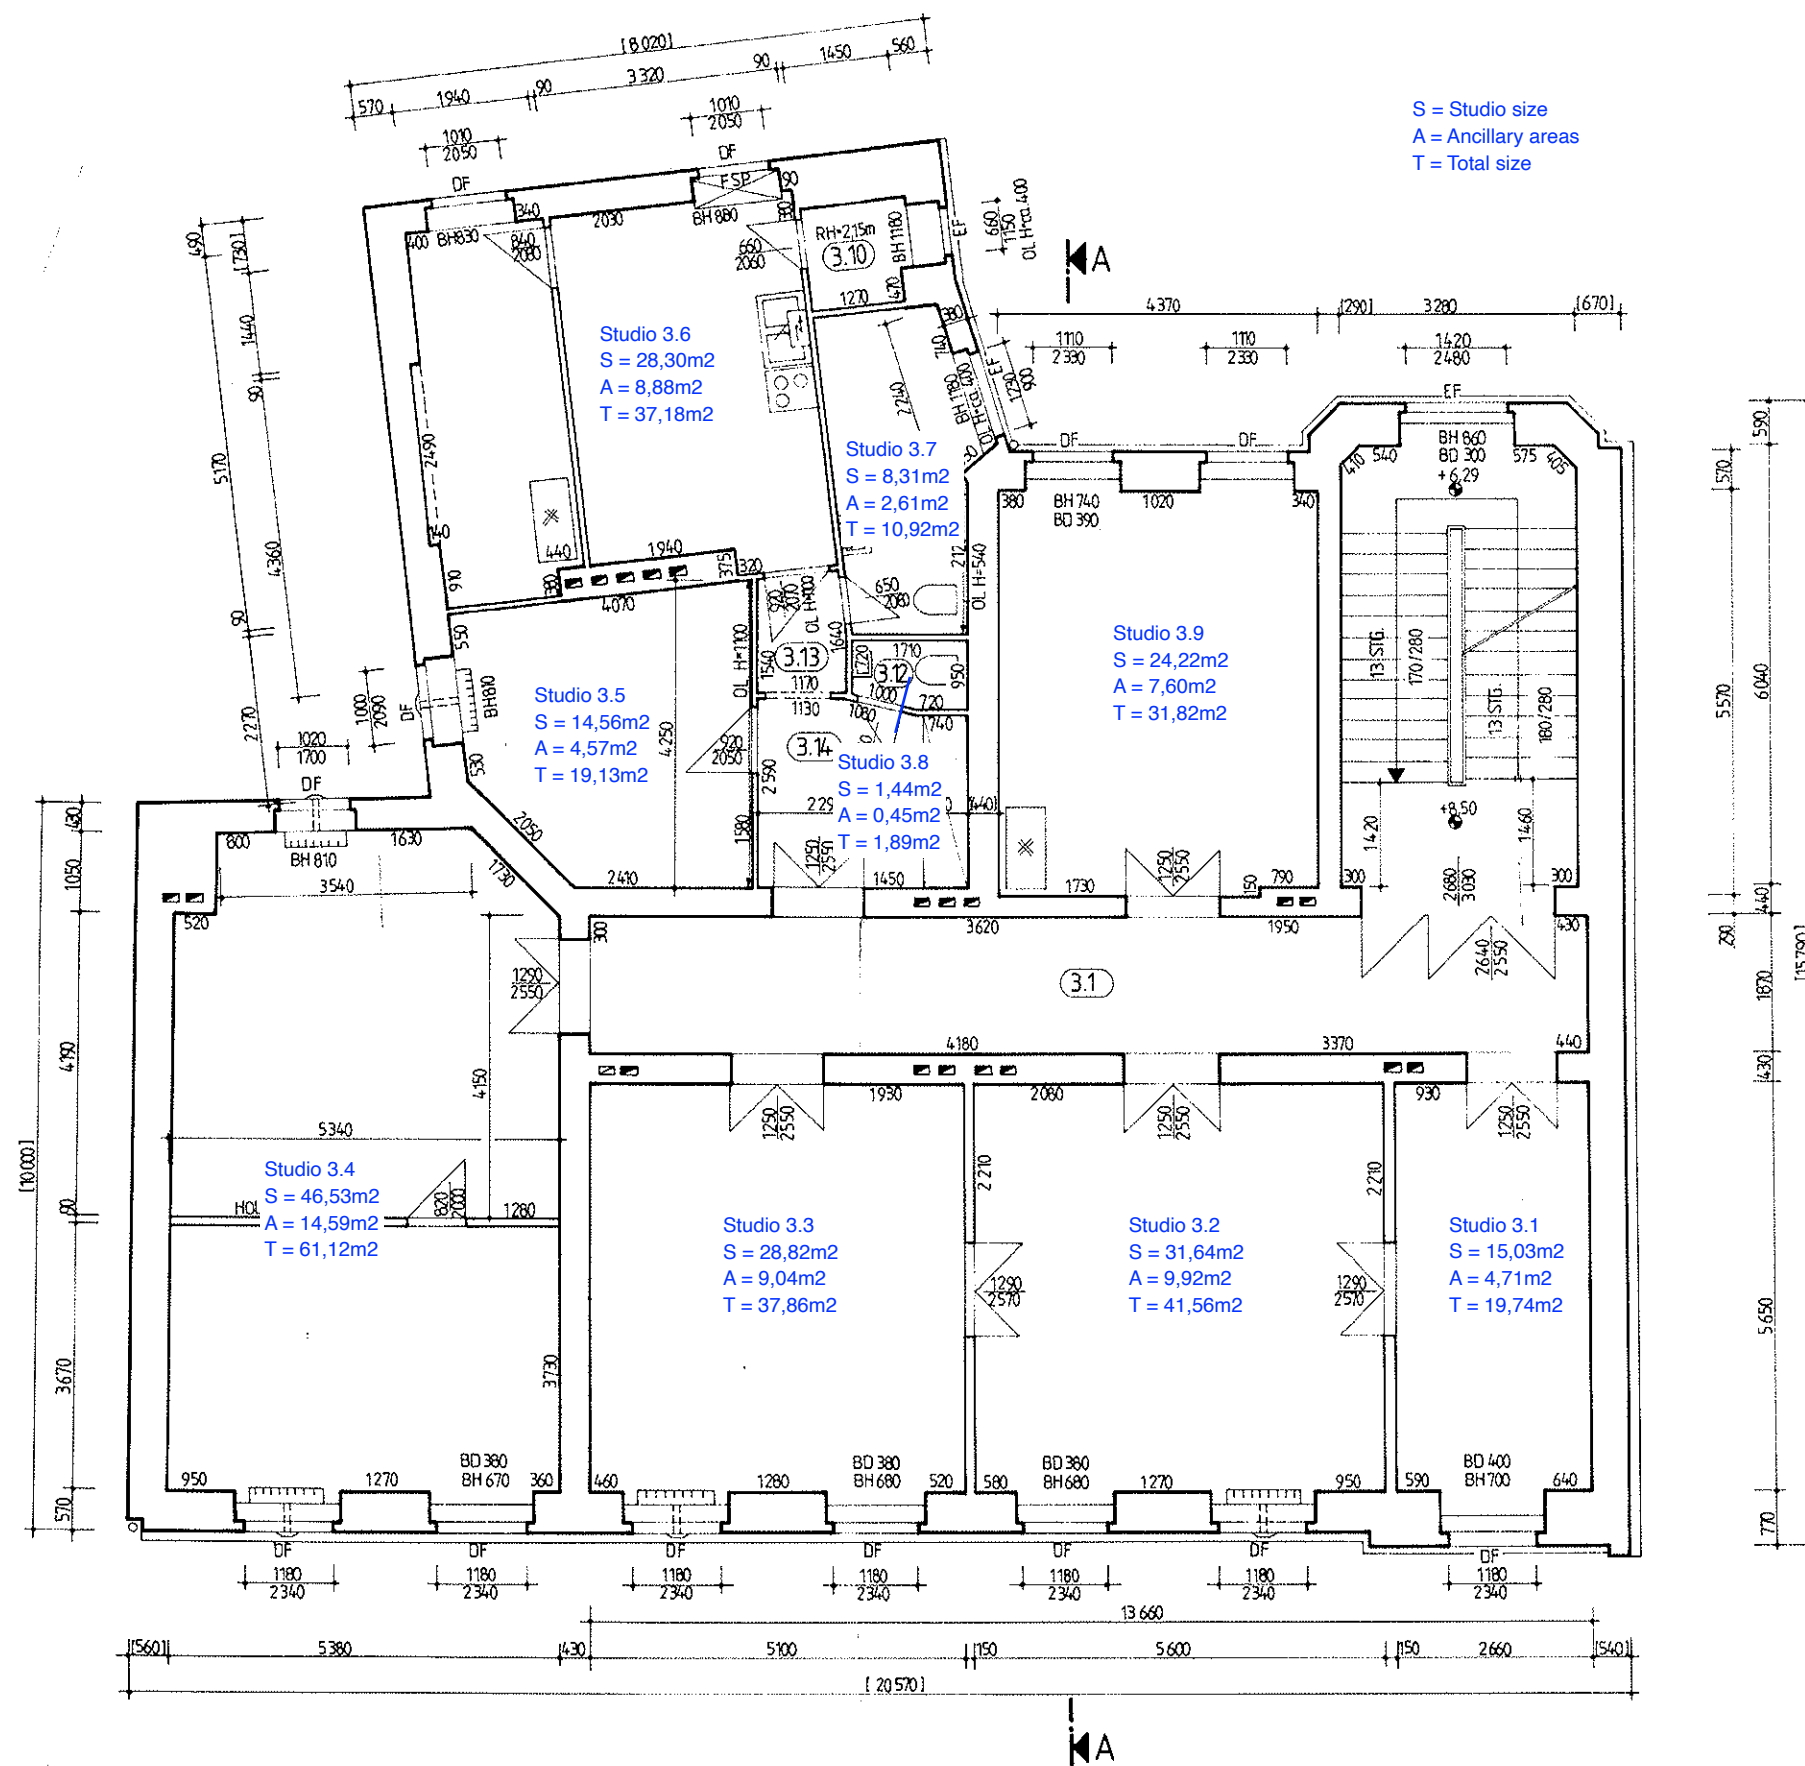

LEGENDE/ZEICHENERKLÄRUNG

RH	RAUMHÖHE	EF	EINFACHFENSTER
BH	BRÜSTUNGSHÖHE	DF	DOPPELFENSTER
BD	BRÜSTUNGSDICKE		
FSP	FENSTERSPIND		
OL	OBERLICHT		
UZ	UNTERZUG		
	ORTSFESTER KACHELOFEN		
	AUSZENWANDHEIZER		
	GASHERD		
	DOPPELSPÜLE		
	HANDWASCHBECKEN		
	WC-BECKEN		
	SI ELEKTROBOILER		
MASSE IN KLAMMERN WURDEN ZEICHNERISCH ODER RECHNERISCH ERMITTELT!			

RAUM-NR.	GRUNDFLÄCHE m ²
3.1	25,54
3.2	15,03
3.3	31,64
3.4	28,82
3.5	19,74
3.6	26,79
3.7	14,56
3.8	9,86
3.9	16,44
3.10	2,00
3.11	8,31
3.12	1,44
3.13	1,86
3.14	7,29
3.15	24,22
	253,29m²

KÖPENICKER STR. 91

NEMO-BAUPLAN GmbH 0-1071 BERLIN TELEFON 440 03 61 FAX 446 48 09 PAUL-ROBESON-STR. 35		BEARBEITET: <i>Schulze</i> ARCHITEXT: <i>Wormke</i> GEZEICHNET: <i>Wormke</i> DATUM: 12.03.1993
BAUHERR: AOK BERLIN RUNGESTR. 3-6		LP: 4 MASSSTAB: M 1:50 ZEICHEN-NR.: A1 GEÄNDERT:
OBJEKT: KÖPENICKER STR. 91 BÜROGEBÄUDE		
FELLEISTUNG: BESTAND DARSTELLUNG:		
3.OBERGESCHOSS		