

Anlage 1.1a Mietflächen EG



- Garagen
- Mietflächen (exklusiv)
- Mietflächen (Gemeinschaftliche Nutzung)


Bauherr:
Alliance-Healthcare Deutschland AG
Solmsstraße 25
60486 Frankfurt am Main

Planung:
Bau & Betriebstechnik
Solmsstraße 25
60486 Frankfurt am Main

Projekt:
Niederlassung Berlin
Neues Ufer 13
10553 Berlin

Planinhalt:
Grundriss EG

Datum	28.09.12	Maststabs	1:200	gezeichnet	Brezina
Projekt		Darstellung	Grundriss	Gezeichnet	

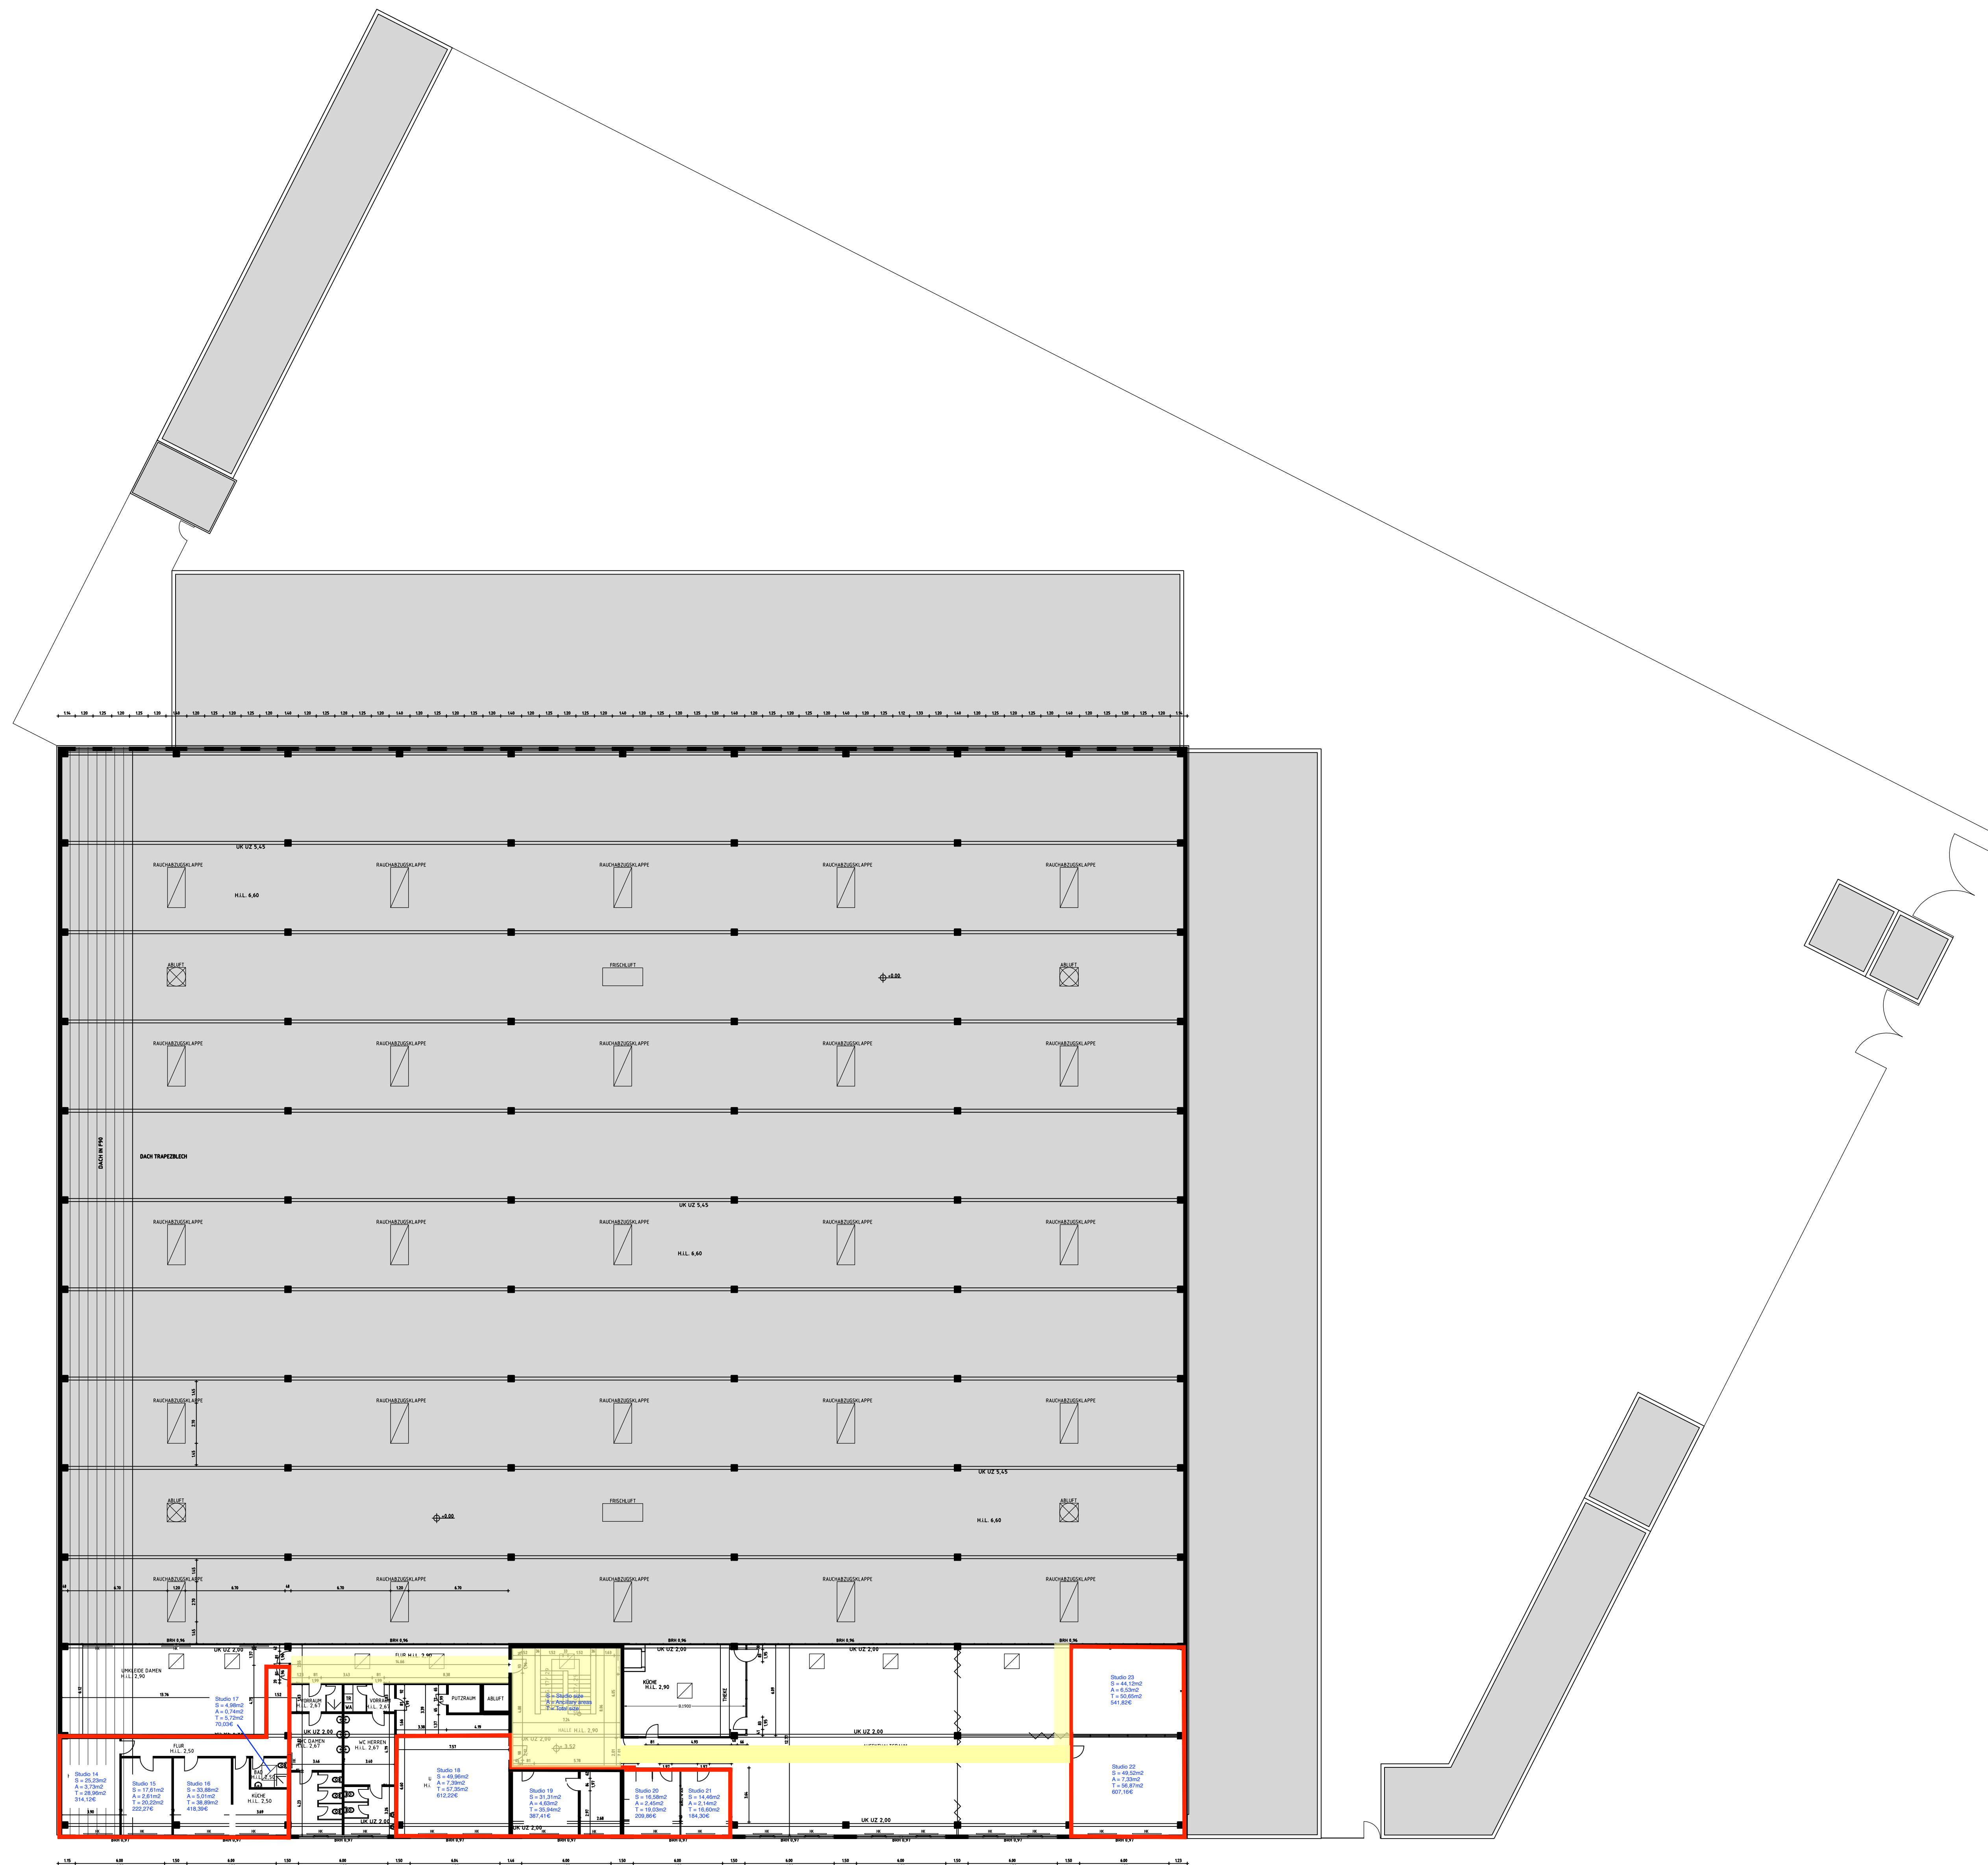

Anlage 1.1b Mietflächen OG

- Mietflächen (exklusiv)
- Mietflächen (gemeinschaftliche Nutzung)

Bauherr:
Alliance-Healthcare Deutschland AG
Solmsstraße 73
60486 Frankfurt am Main

Planung:
Bau & Betriebstechnik
Solmsstraße 73
60486 Frankfurt am Main

Projekt:
Niederlassung Berlin
Neues Ufer 13
10553 Berlin

Planinhalt:
Grundriss OG

Datum :	Maßstab :	gez. :
06.02.2017	1:200	Brezina
Projekt :	Dateiname: 12GrundrissOGArchitektur	