


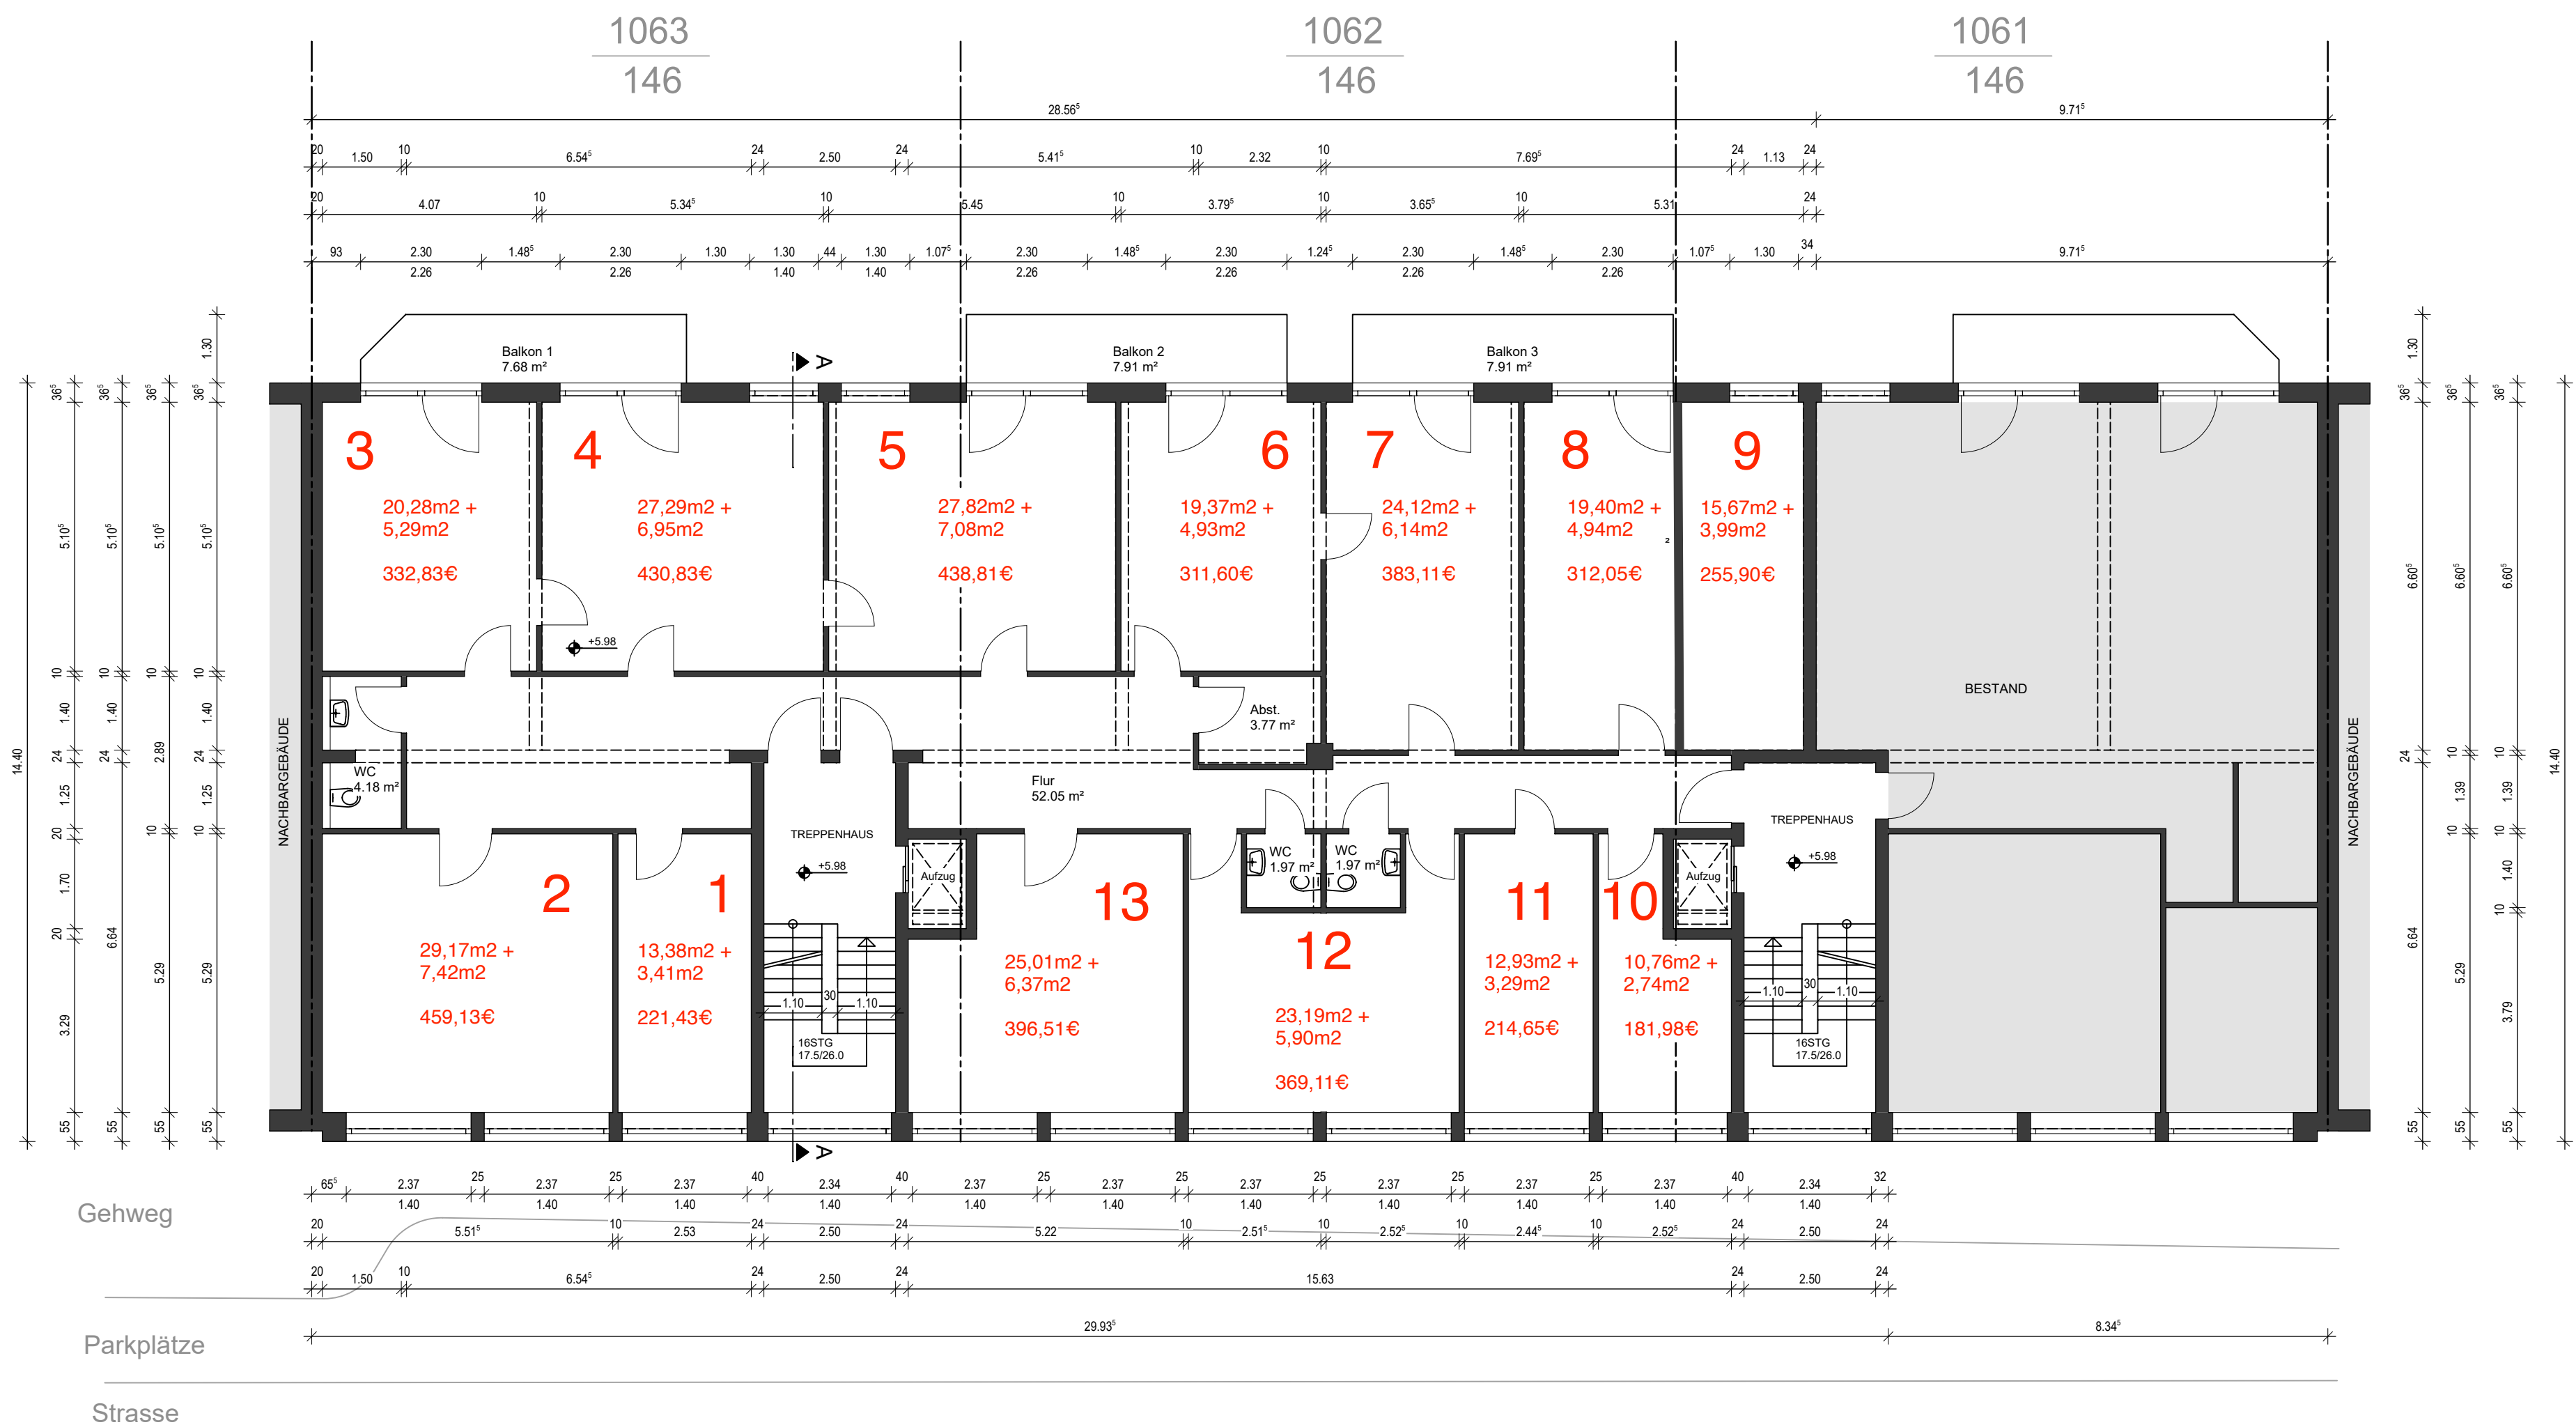

2.OBERGESCHOSS

ADRESSE		Hansaring 82-86 50670 Köln	Gemarkung: Köln Flur: 37 Flurstück: 1063/146, 1062/146, 1061/146
PLANER		PLAN2BAU Hackenbroicher Weg 1 50259 Pulheim tel: 0170/4636773	 PLAN TO BAU
PLANUNG			
ZEICHNUNG		2.OBERGESCHOSS	
			DATUM: 18.09.2025
			MASSSTAB: 1:100
			PLAN-NR: 01