




WENN NICHT ANDERS ANGEGEBEN: FENSTER SIND KASTENFENSTER ISO - NEUE ISO-FENSTER VB - VERBUNDFENSTER.bzw.DDR-ISO-FENSTER EF - EINFACHFENSTER	
UZH - HOHE UNTERZUG/FURBODEN BRH - BROSTUNGSHOHE RH - RAUMHOHE DRH - DREMPELHOHE AD - ABGEHANGTE DECKE	
MASSE DES TREPPENAUßES, SOWIE AN-UND AUSTRITT IN ZEICHNUNG AUSMESZBAR	
	STUCK AN DECKE
	ELEKTROBOILER
	GASDURCHLAUFERHITZER
	BADEOFEN (KOHLE)
	GASTERME
	AUßENWANDHEIZER
	GASRAUMHEIZUNG (GAMAT)
	HEIZKÖRPER
	KACHELOFEN
	DAUERBRANDOFEN
	ELEKTRO-NACHTSPEICHEROFEN
	INSTALLATIONS-SCHACHT
	SPULE
	STEIGELEITUNG WASSER/ABWASSER
	ELEKTROZÄHLER/VERTEILERKASTEN
	GASZÄHLER/GASANSCHLUSS
	ELEKTROHERD
	BEISTELLHERD
	GASHERD

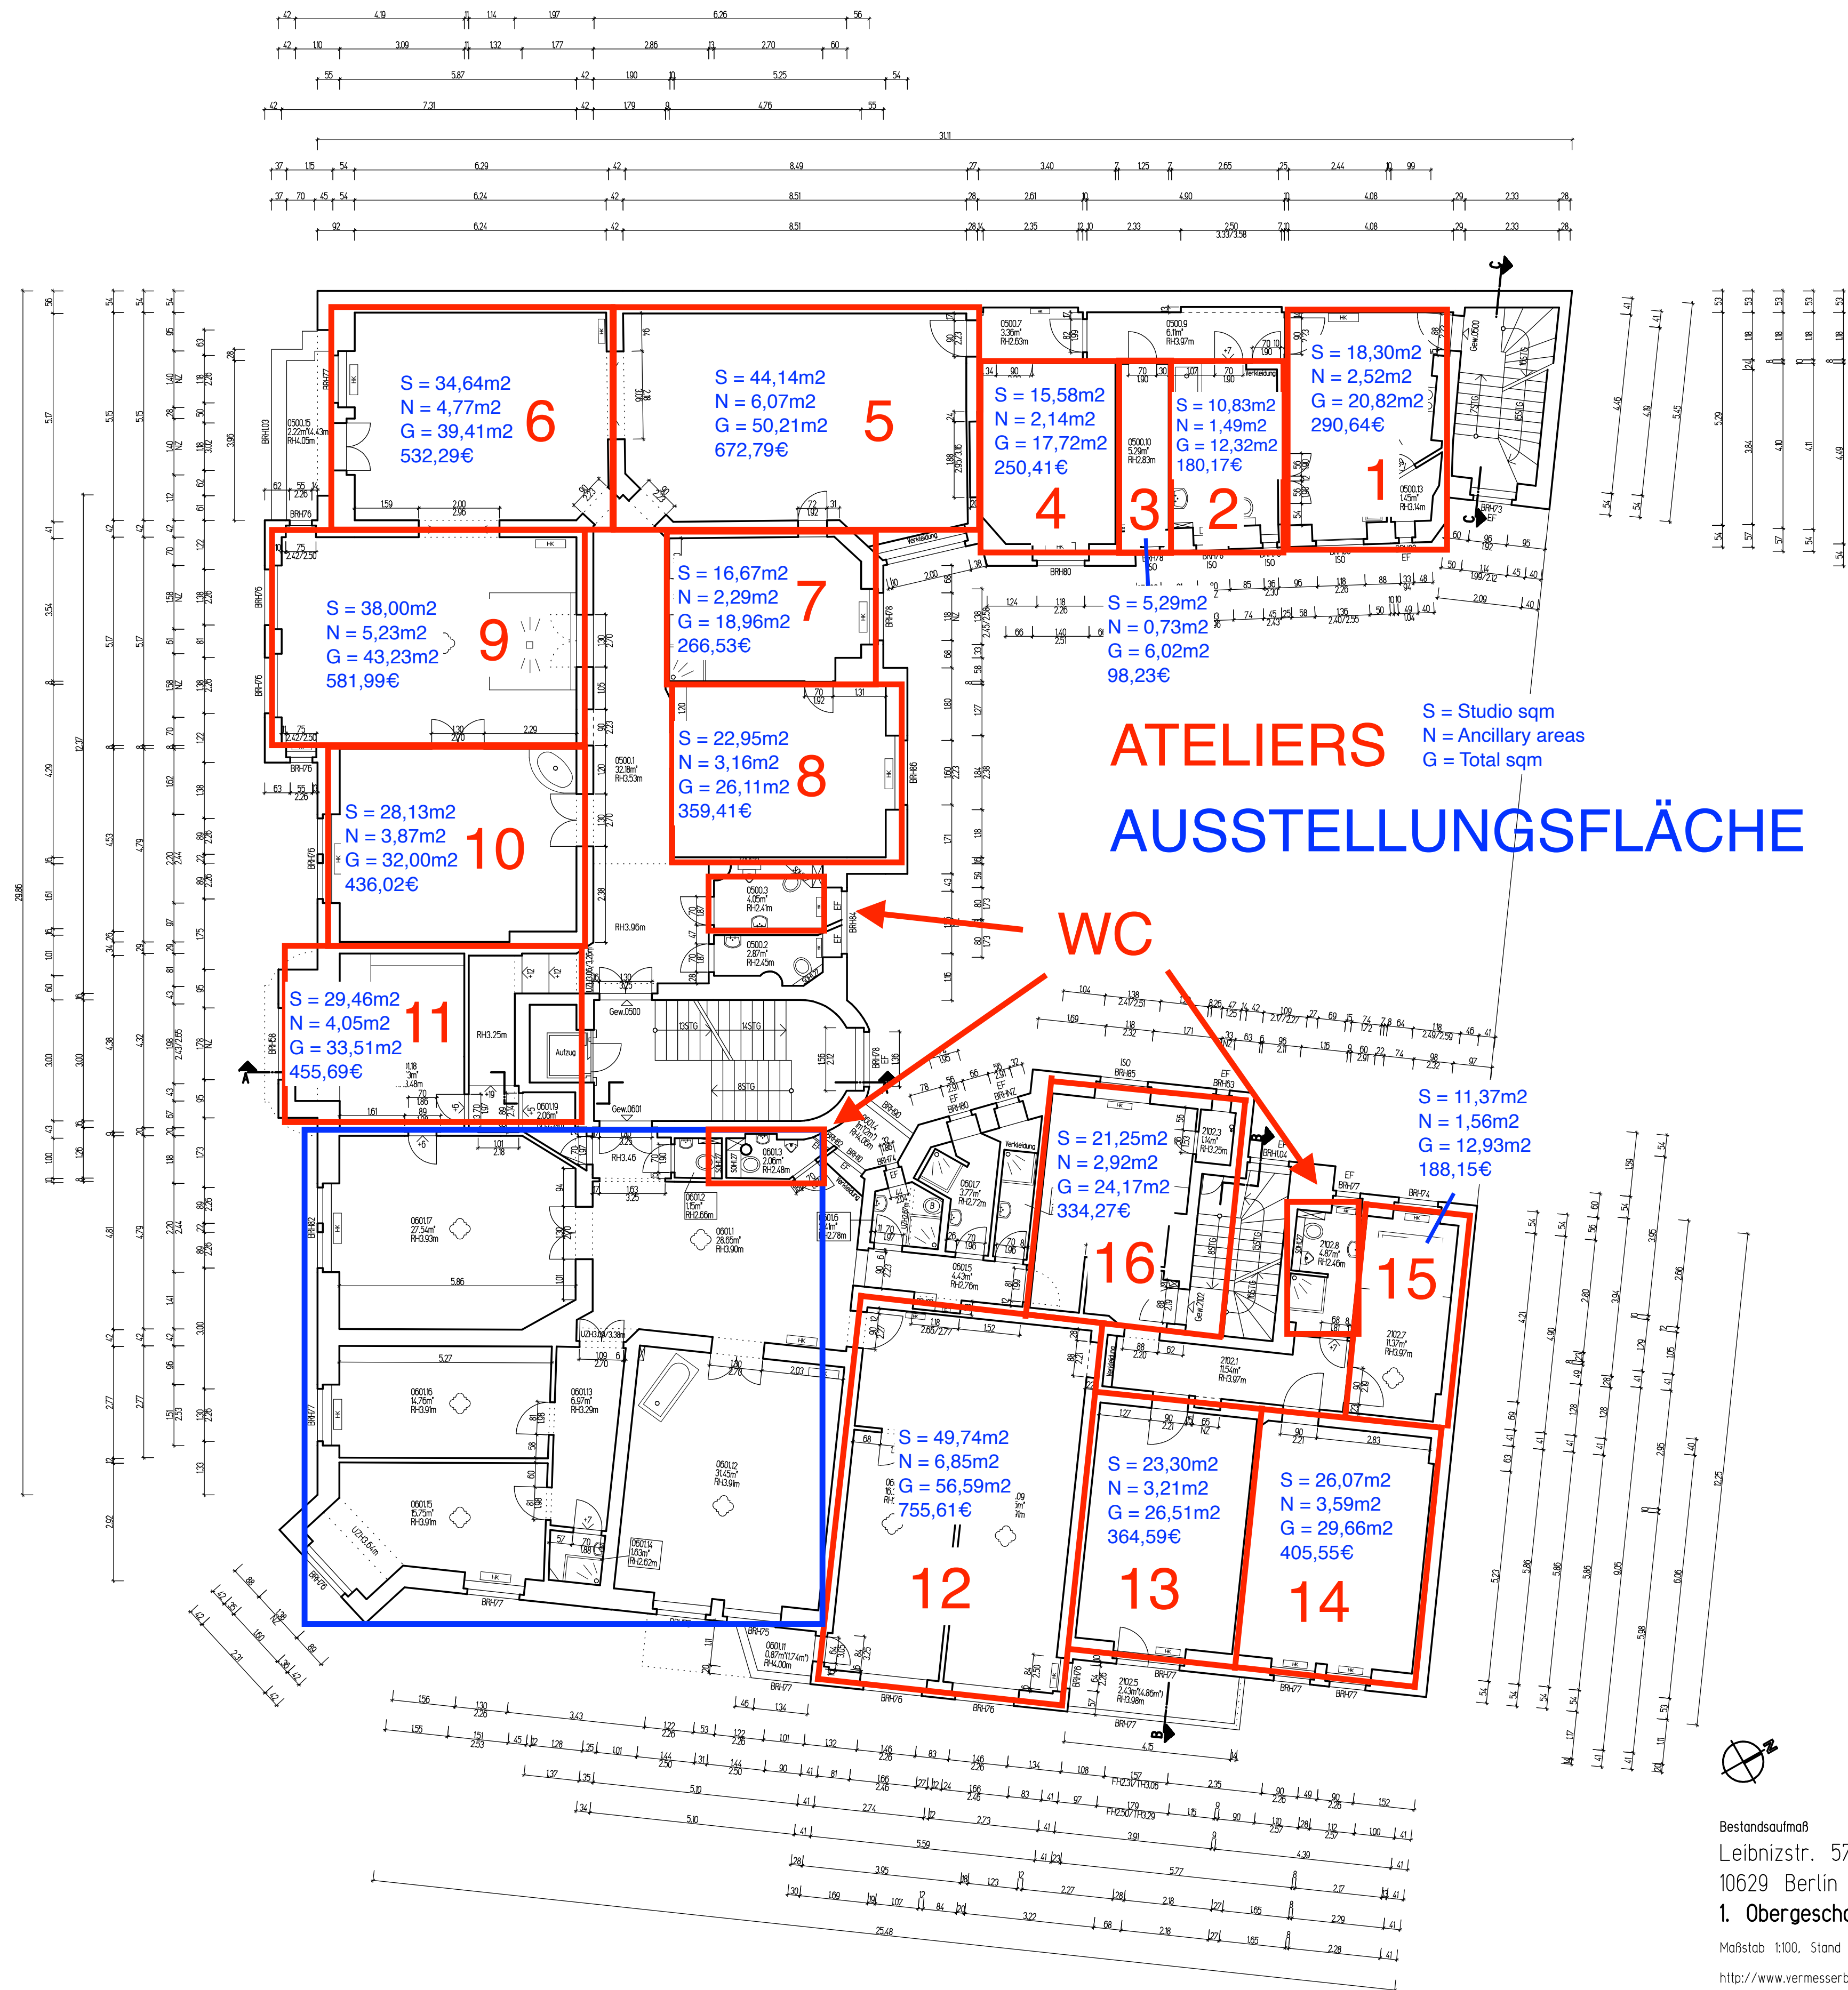

Bestandsaufmaß
Leibnizstr. 57
10629 Berlin
1. Obergeschoss

Maßstab 1:100, Stand Dezember 2017
<http://www.vermesserberlin.de>